


План помещения

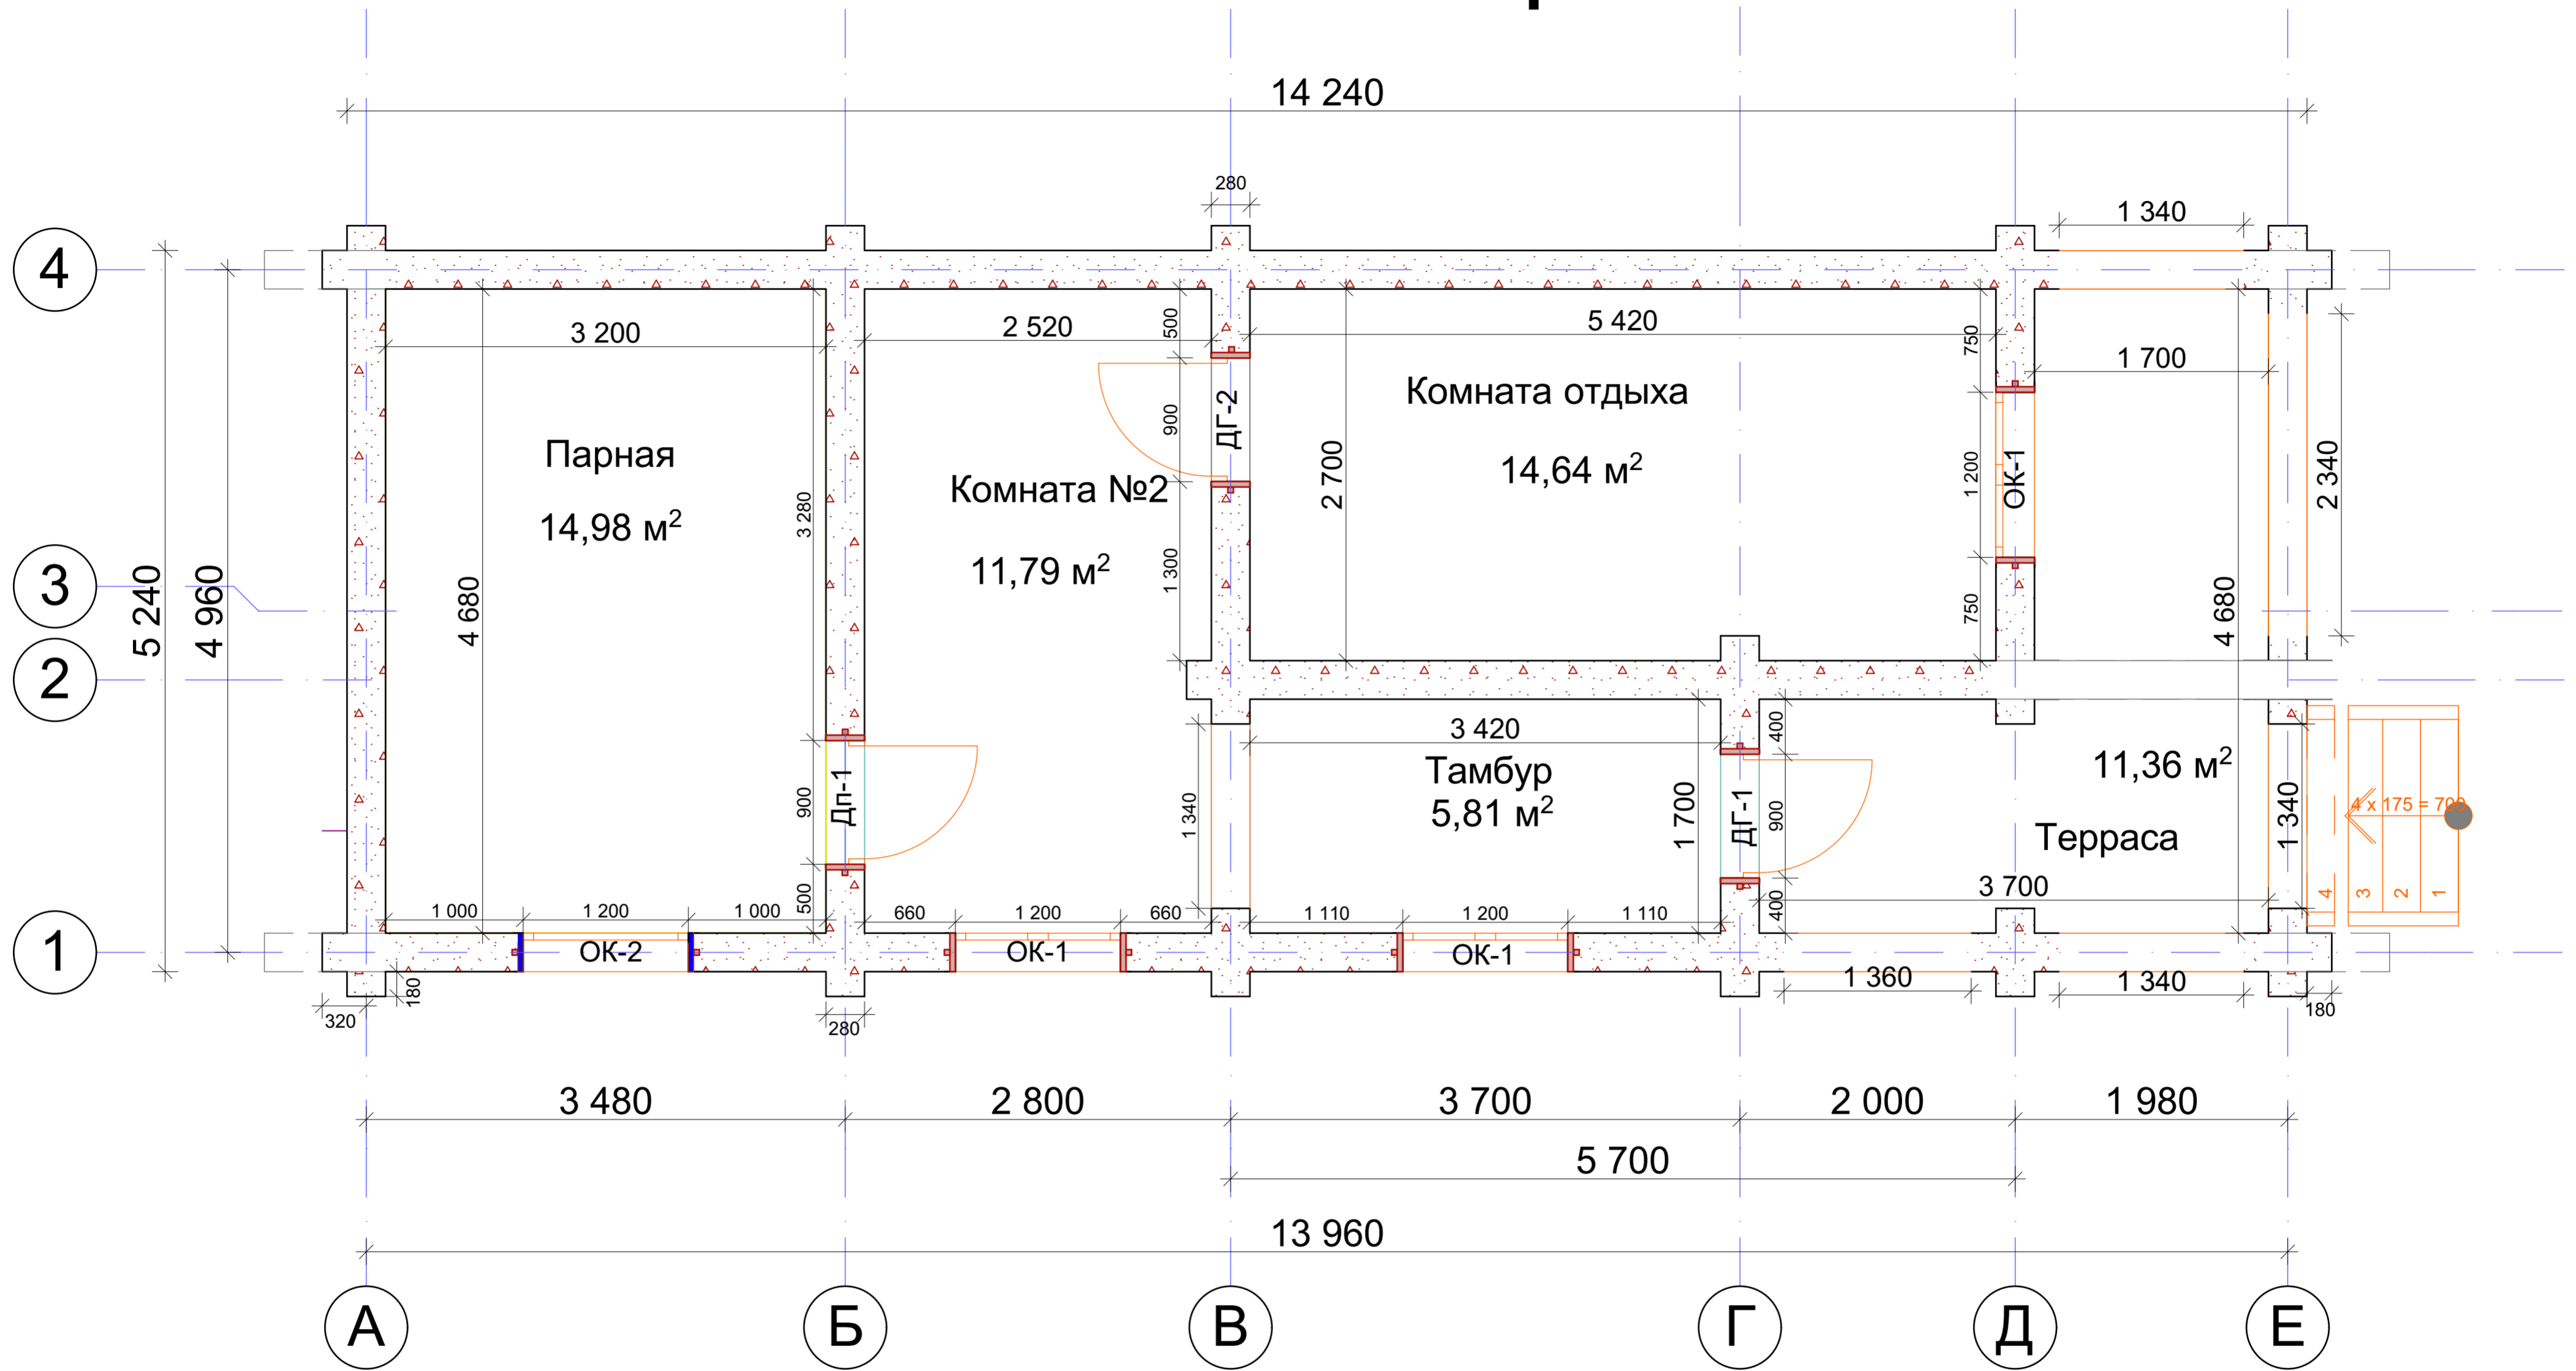

Площадь помещения 58,58м²

| | |
|--------------|--------------|
| Согласовано | |
| Изм. № подл. | Подп. и дата |
| Изм. № инв. | Взам. инв. № |

| | | | | | | | | | |
|------|--------|------|--------|-------|------|-----------------------|--------|------|--------|
| Изм. | Копуч. | Лист | Нодок. | Подл. | Дата | Баня из бревна ф280мм | Стадия | Лист | Листов |
| | | | | | | | | | |