


Планировка цеха

23 820

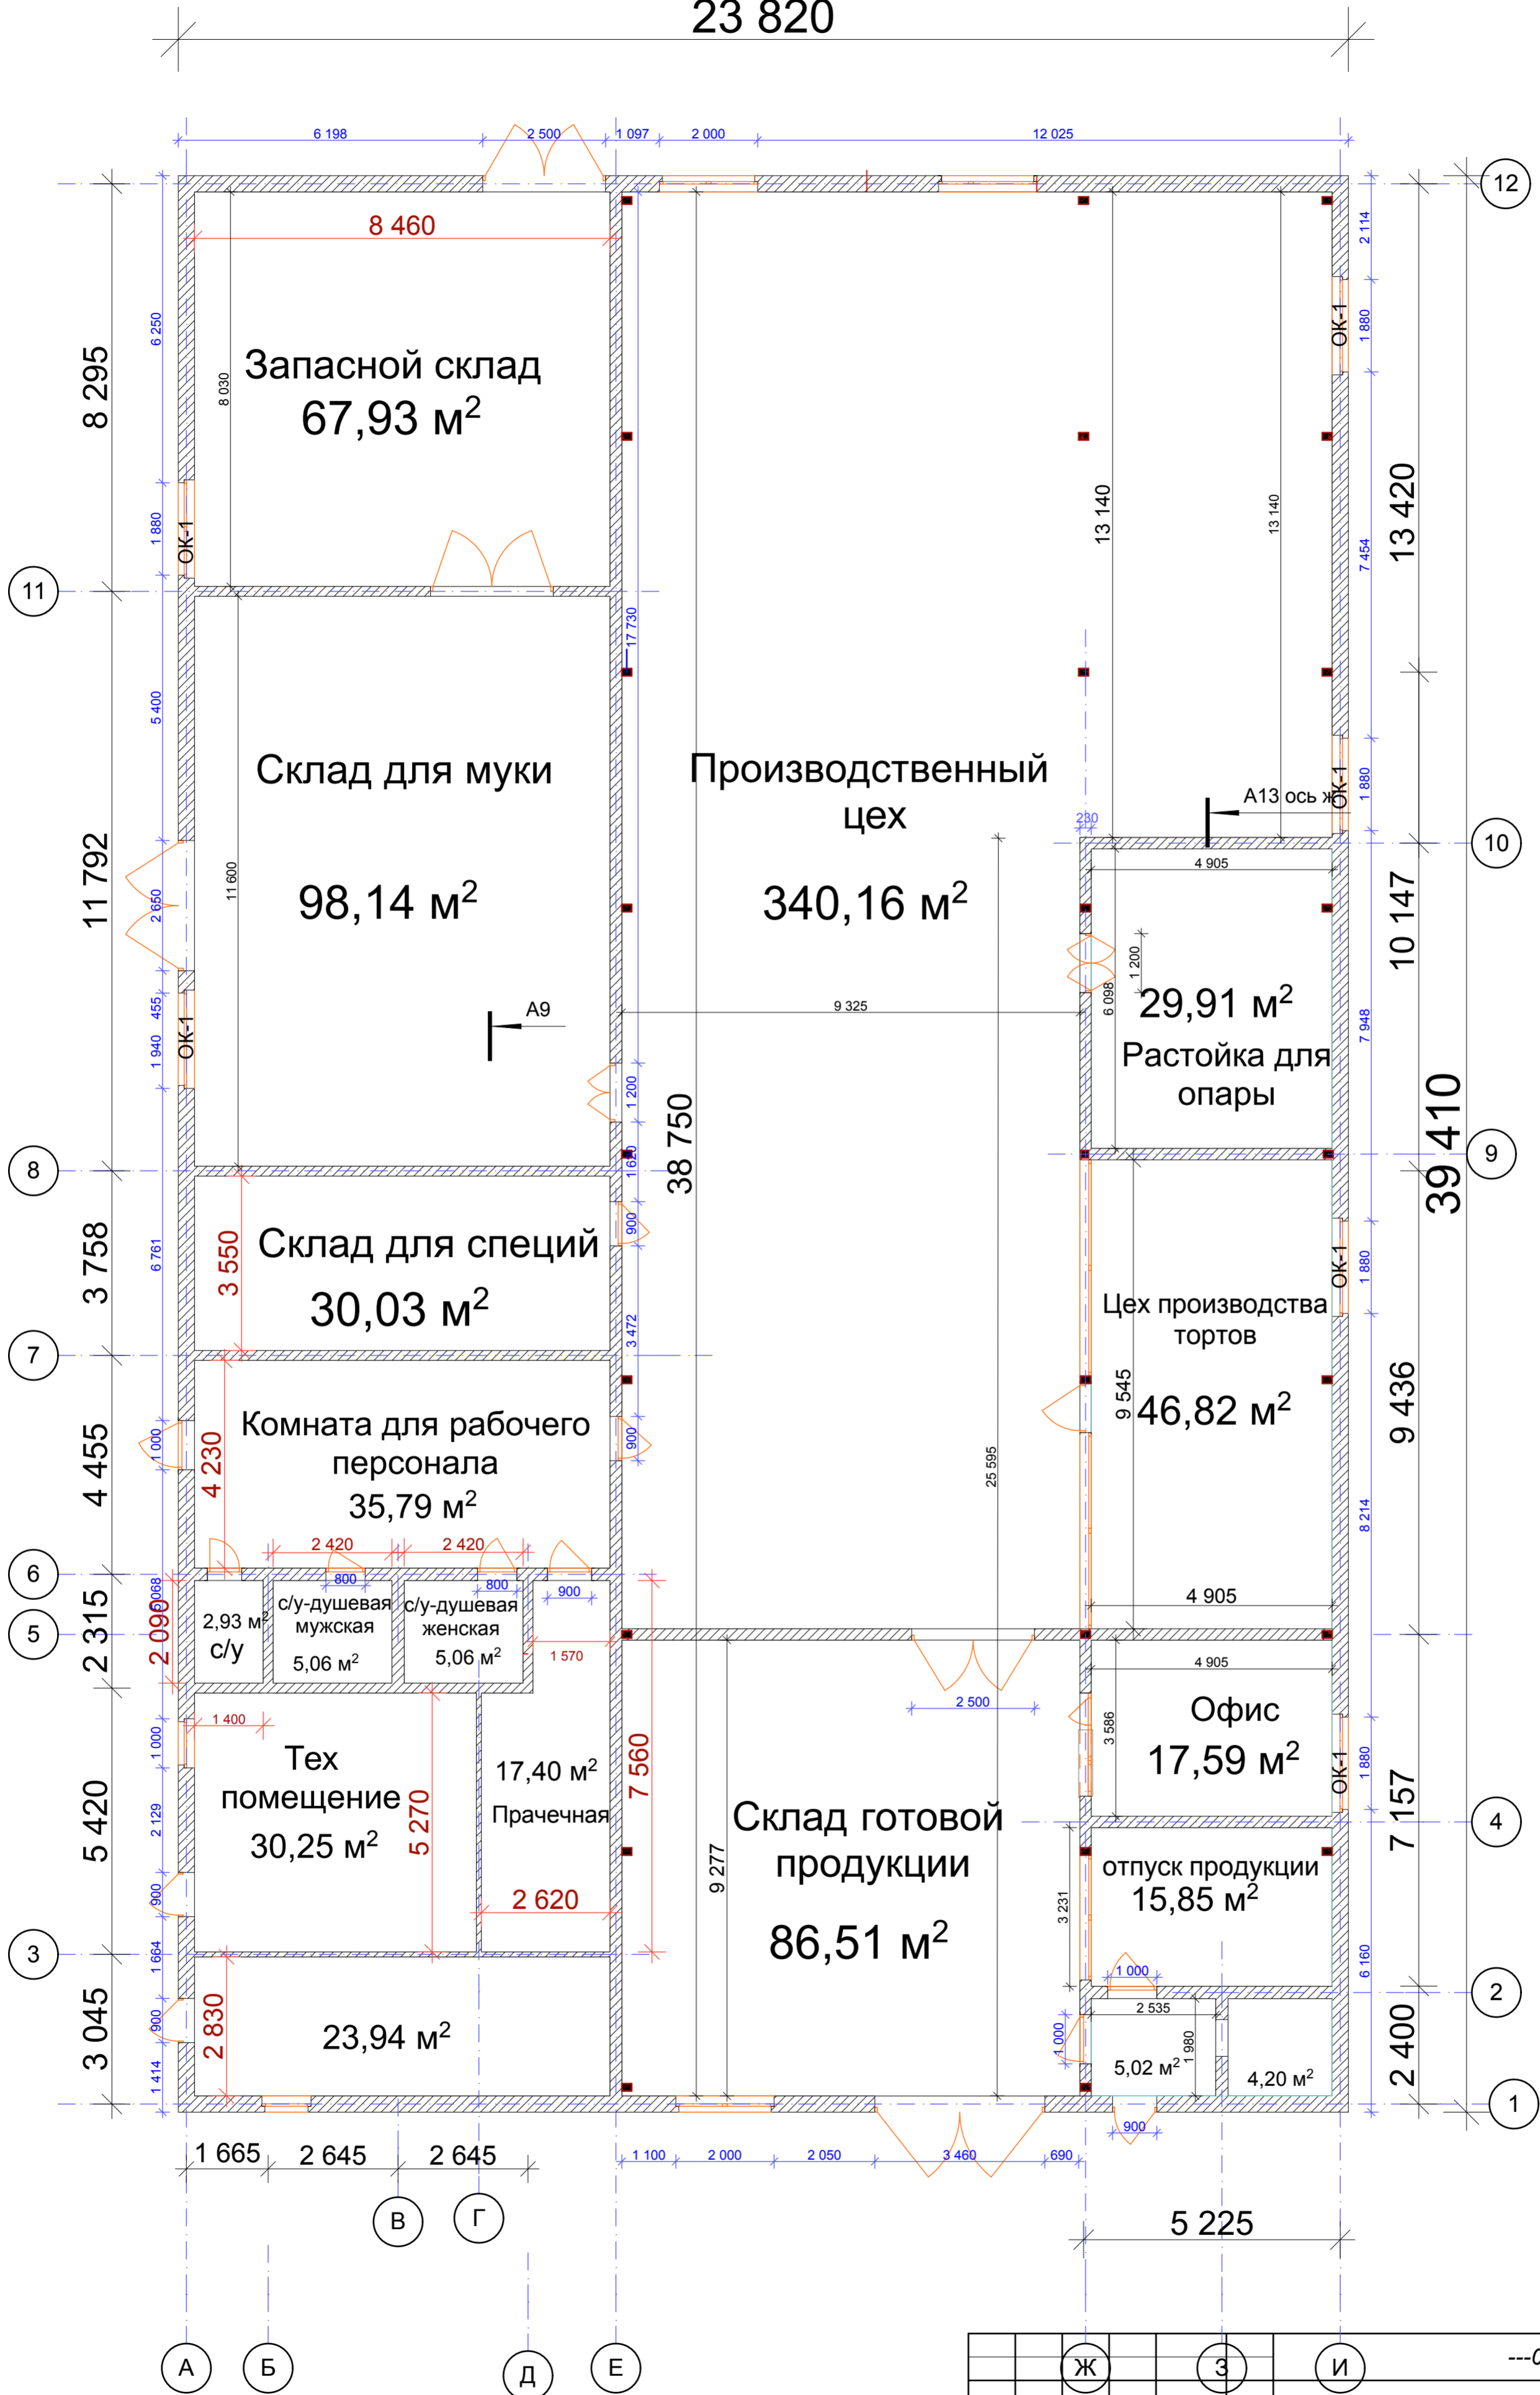

Изм. № подл.	Подп. и дата	Взам. инв. №

Изм.	Колуч.	Лист	Надок.	Подп.	Дата	Ж	З	И	---0001-2
									Заказчик
									Название проекта
									Стадия
									Лист
									Листов
									Первый этаж
									Название организации