План второго этажа.

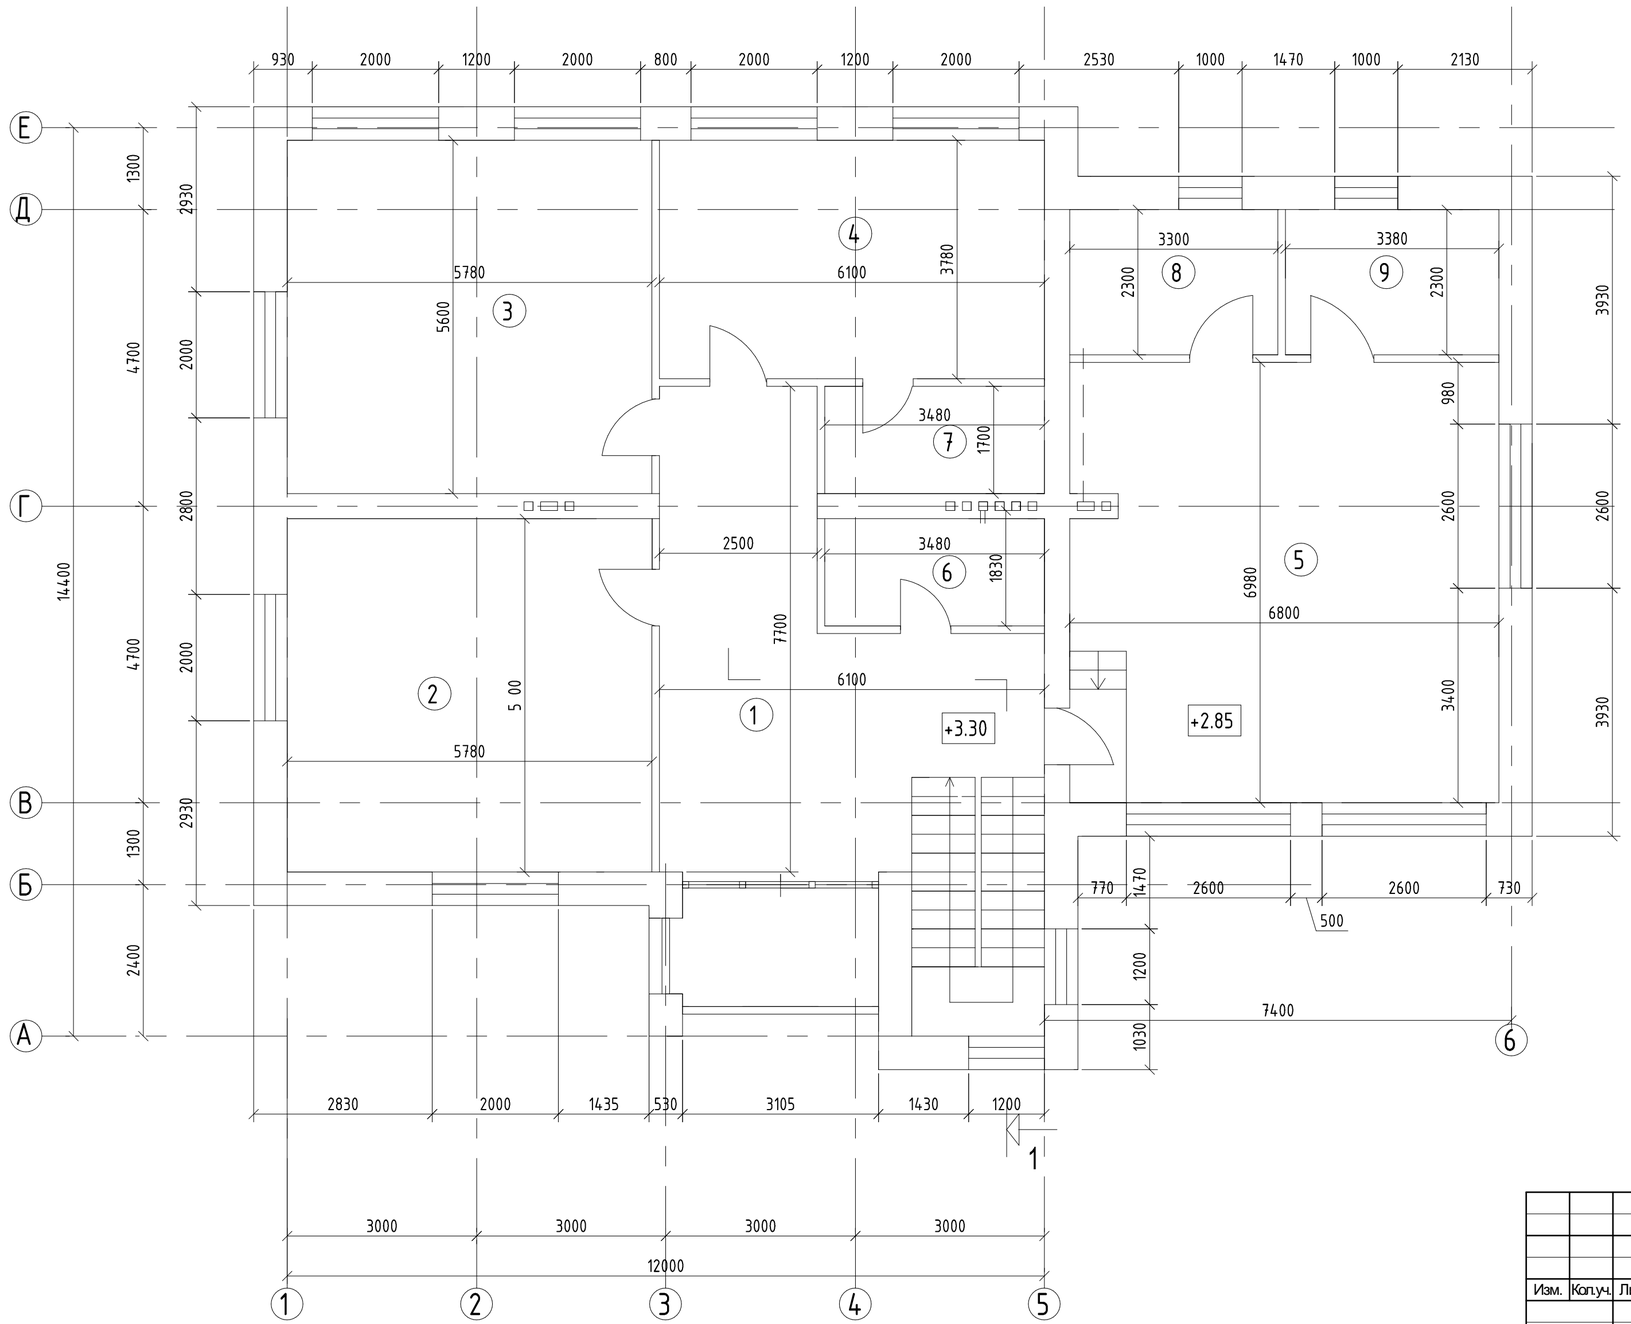

ЭКСПЛИКАЦИЯ ПОМЕЩЕНИЙ.

Поз	Помещение	Площ. м2
1	Коридор	29.7
2	Комната	32.36
3	Комната	32.36
4	Комната	23.0
5	Фотостудия	47.46
6	Санузел	6.36
7	Кладовая	5.91
8	Кладо ая	7.59
9	Кладо ая	7.78
		192.58

Согласовано

Взам. инв. №

Подп. и дата

Инв. № подл.

Изм.	Кол.уч.	Лист	№док.	Подп.	Дата	
						Индивидуальный жилой дом

Стадия	Лист	Листов
--		1

Копировал