


# План Помещения

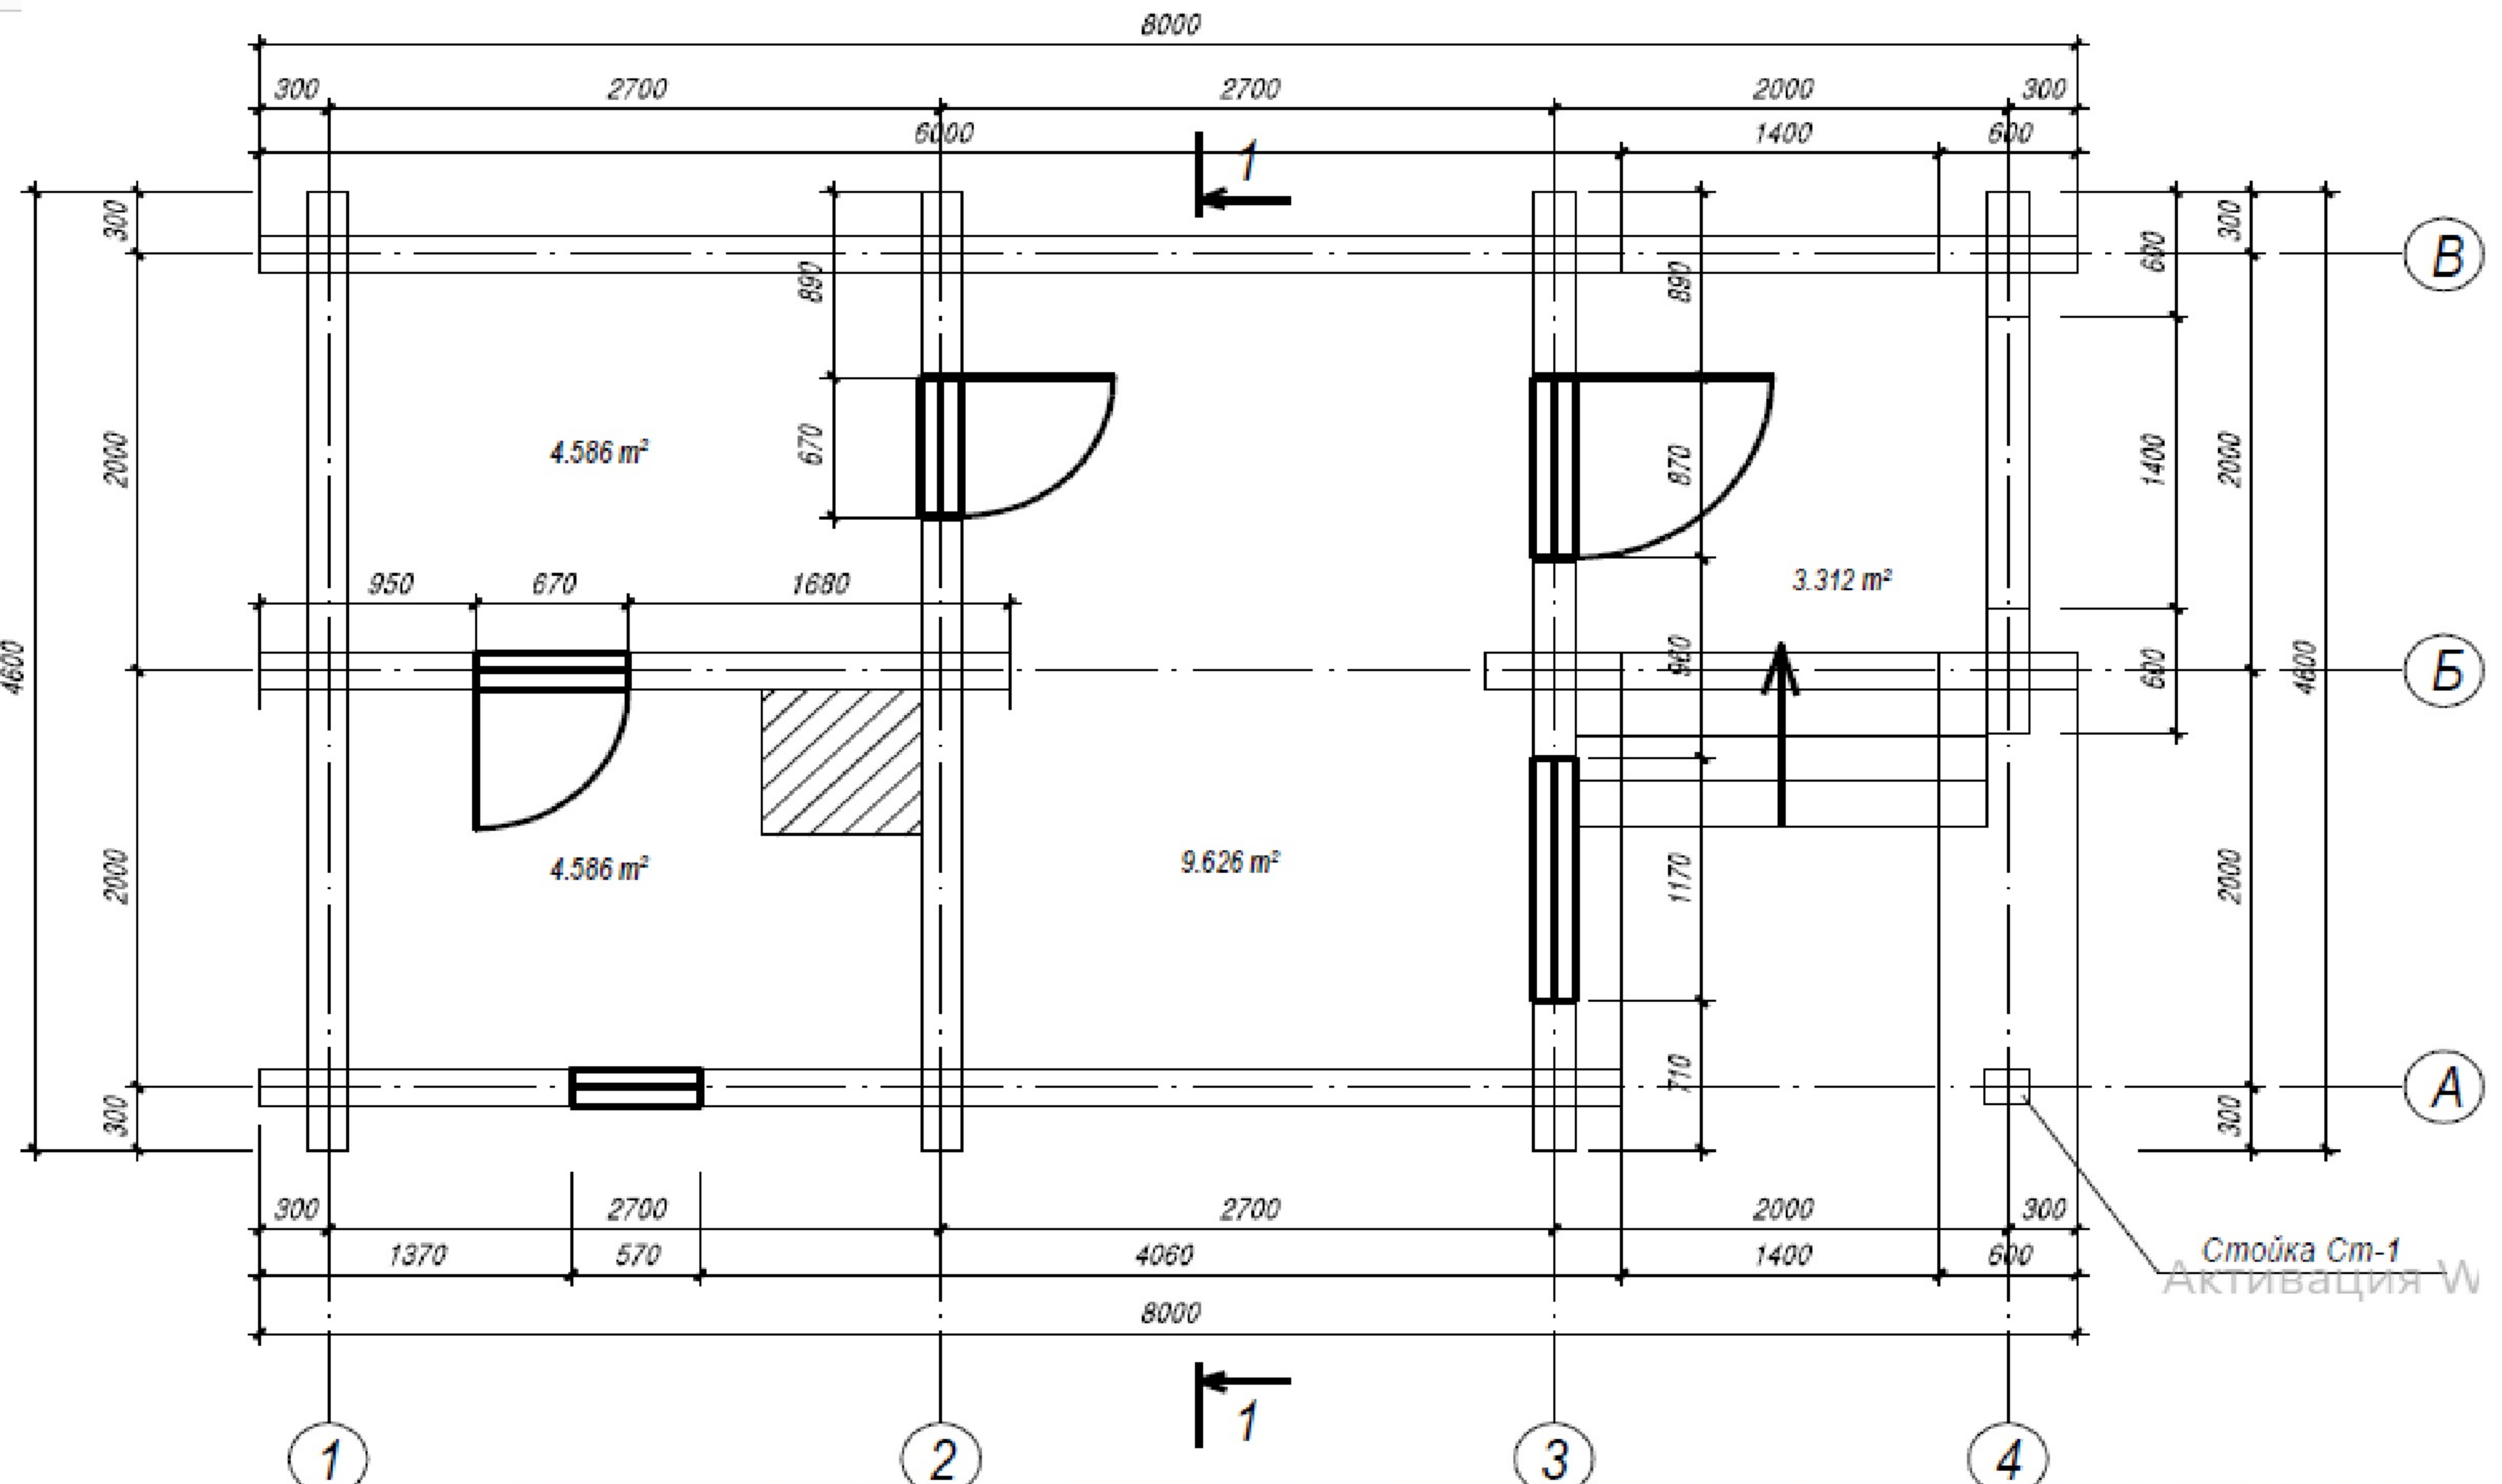

Площадь помещения:  $22,11 \text{ m}^2$