


План 2го этажа

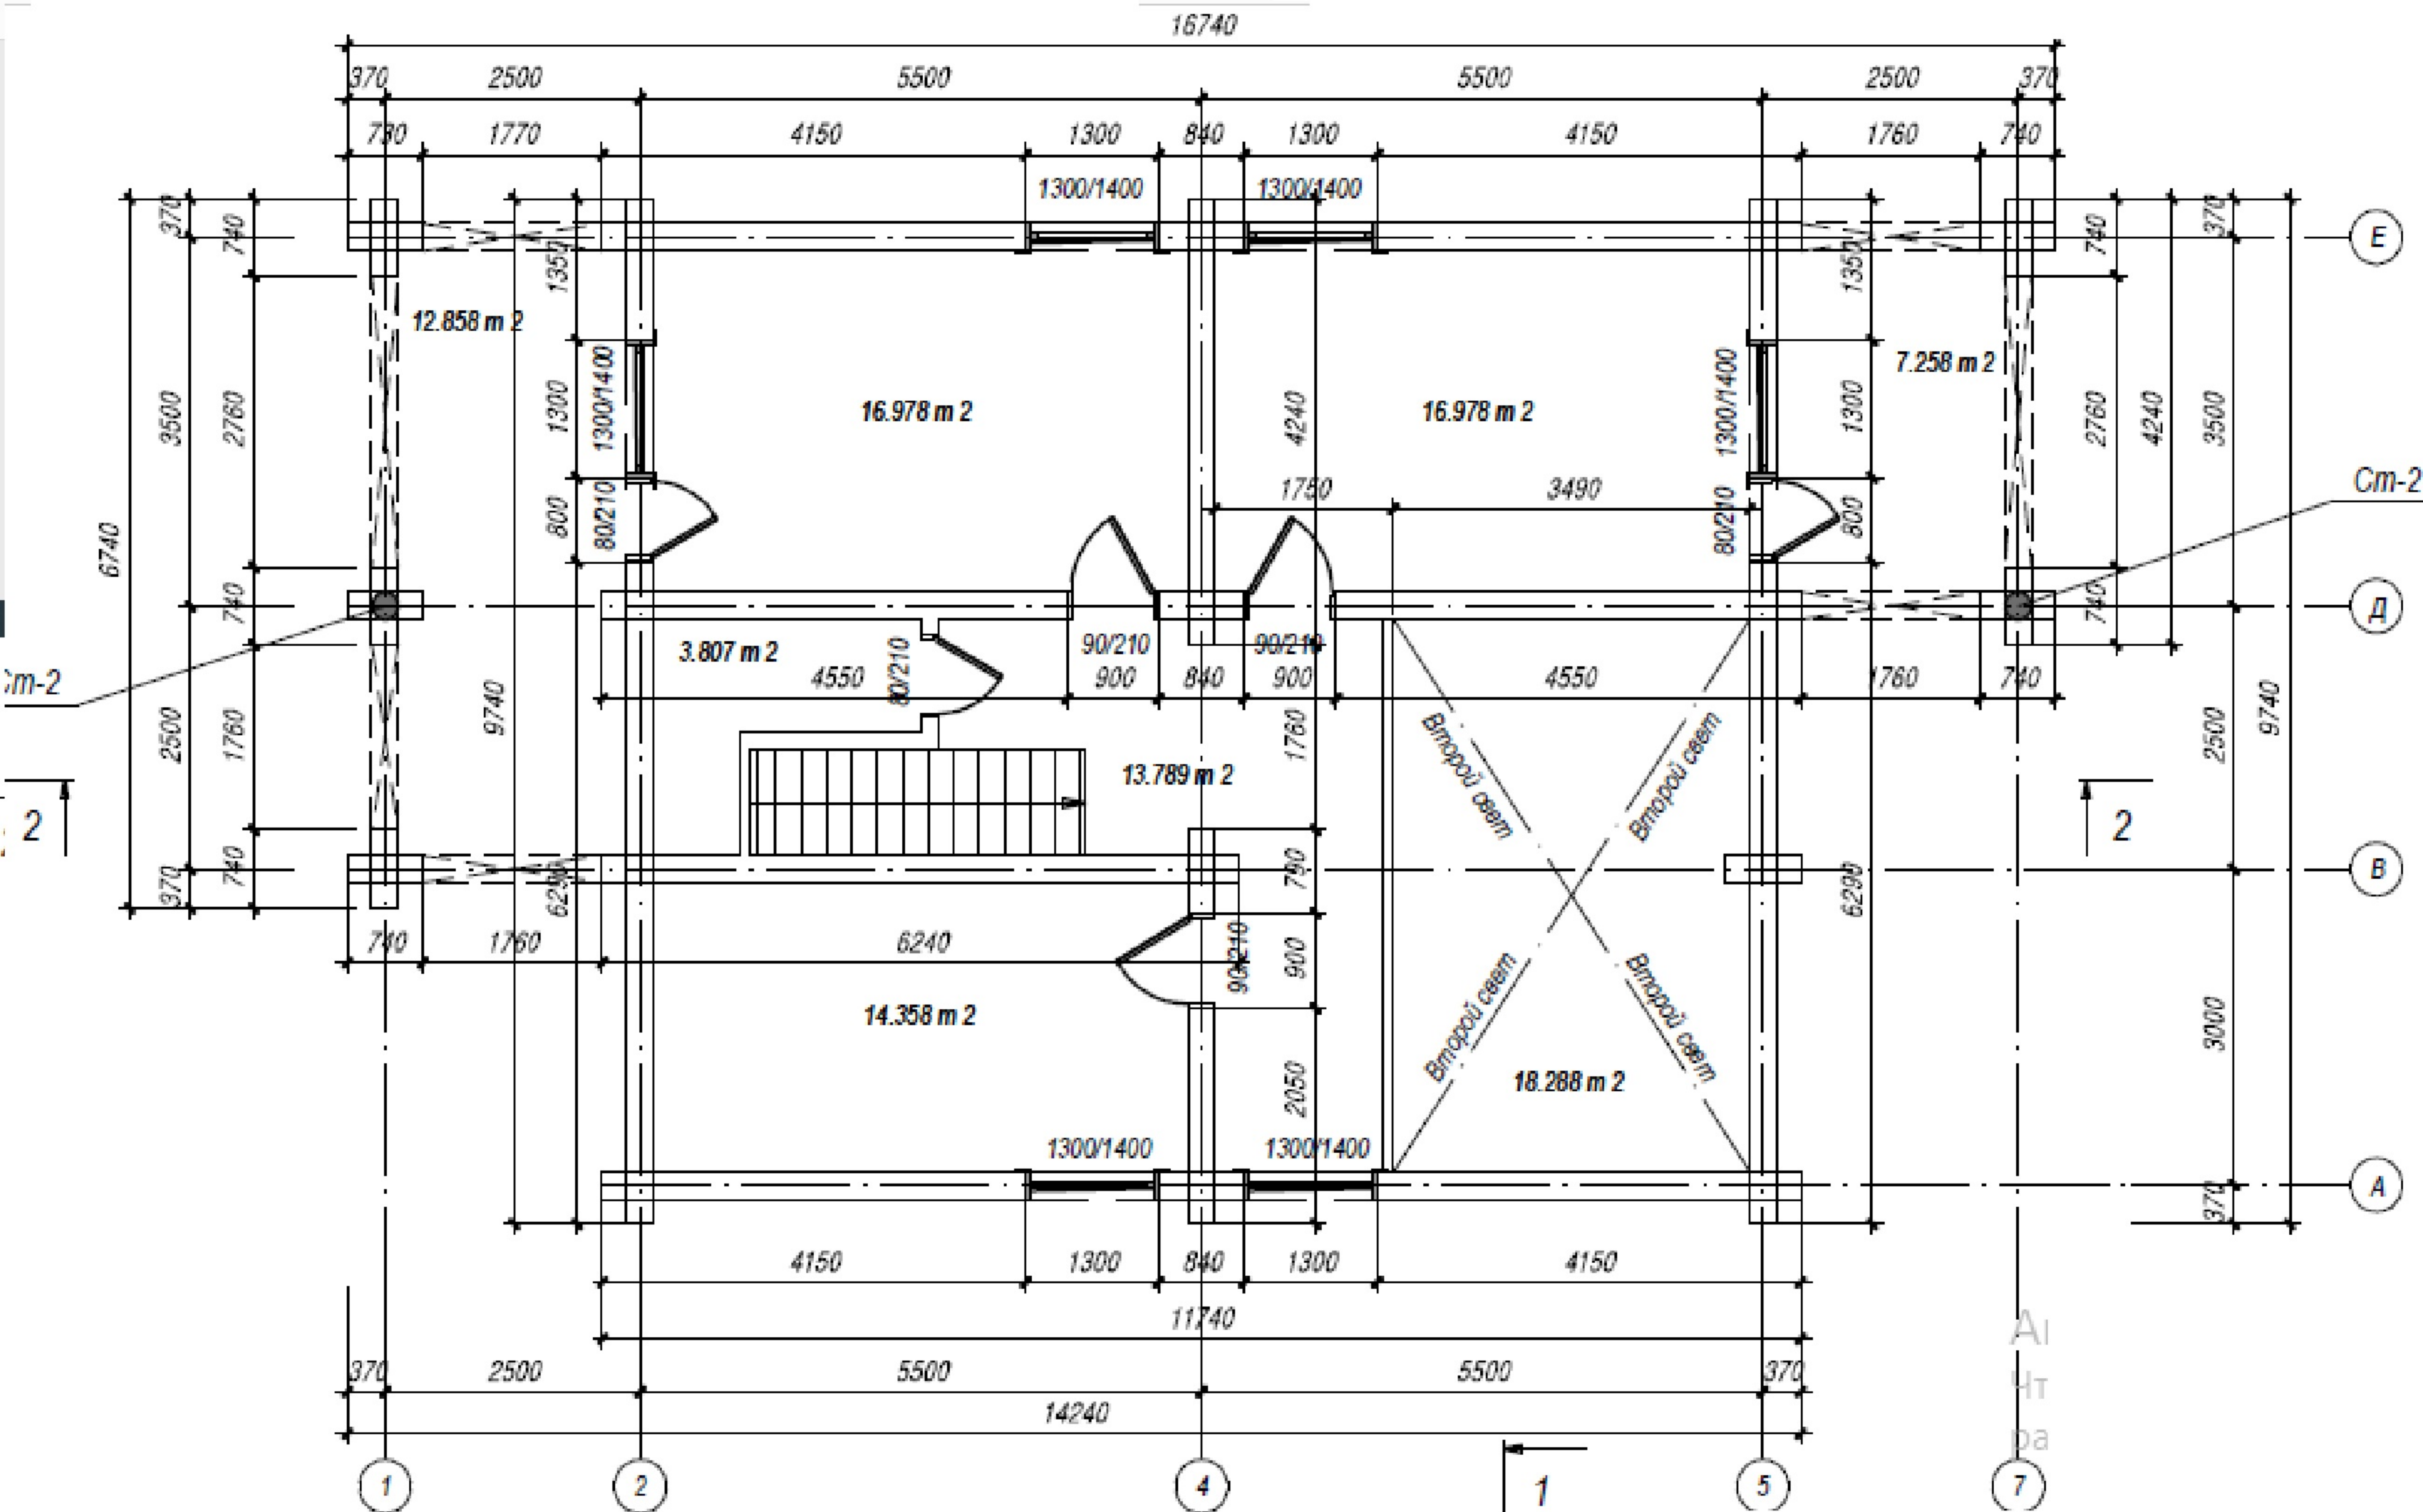

Общая площадь 2го этажа: 104,314м²