


План 1го этажа

Площадь 1го этажа без учета Террасы
145,386м²


Общая площадь 1го этажа 173,144м²

Общая площадь дома 323,914м²

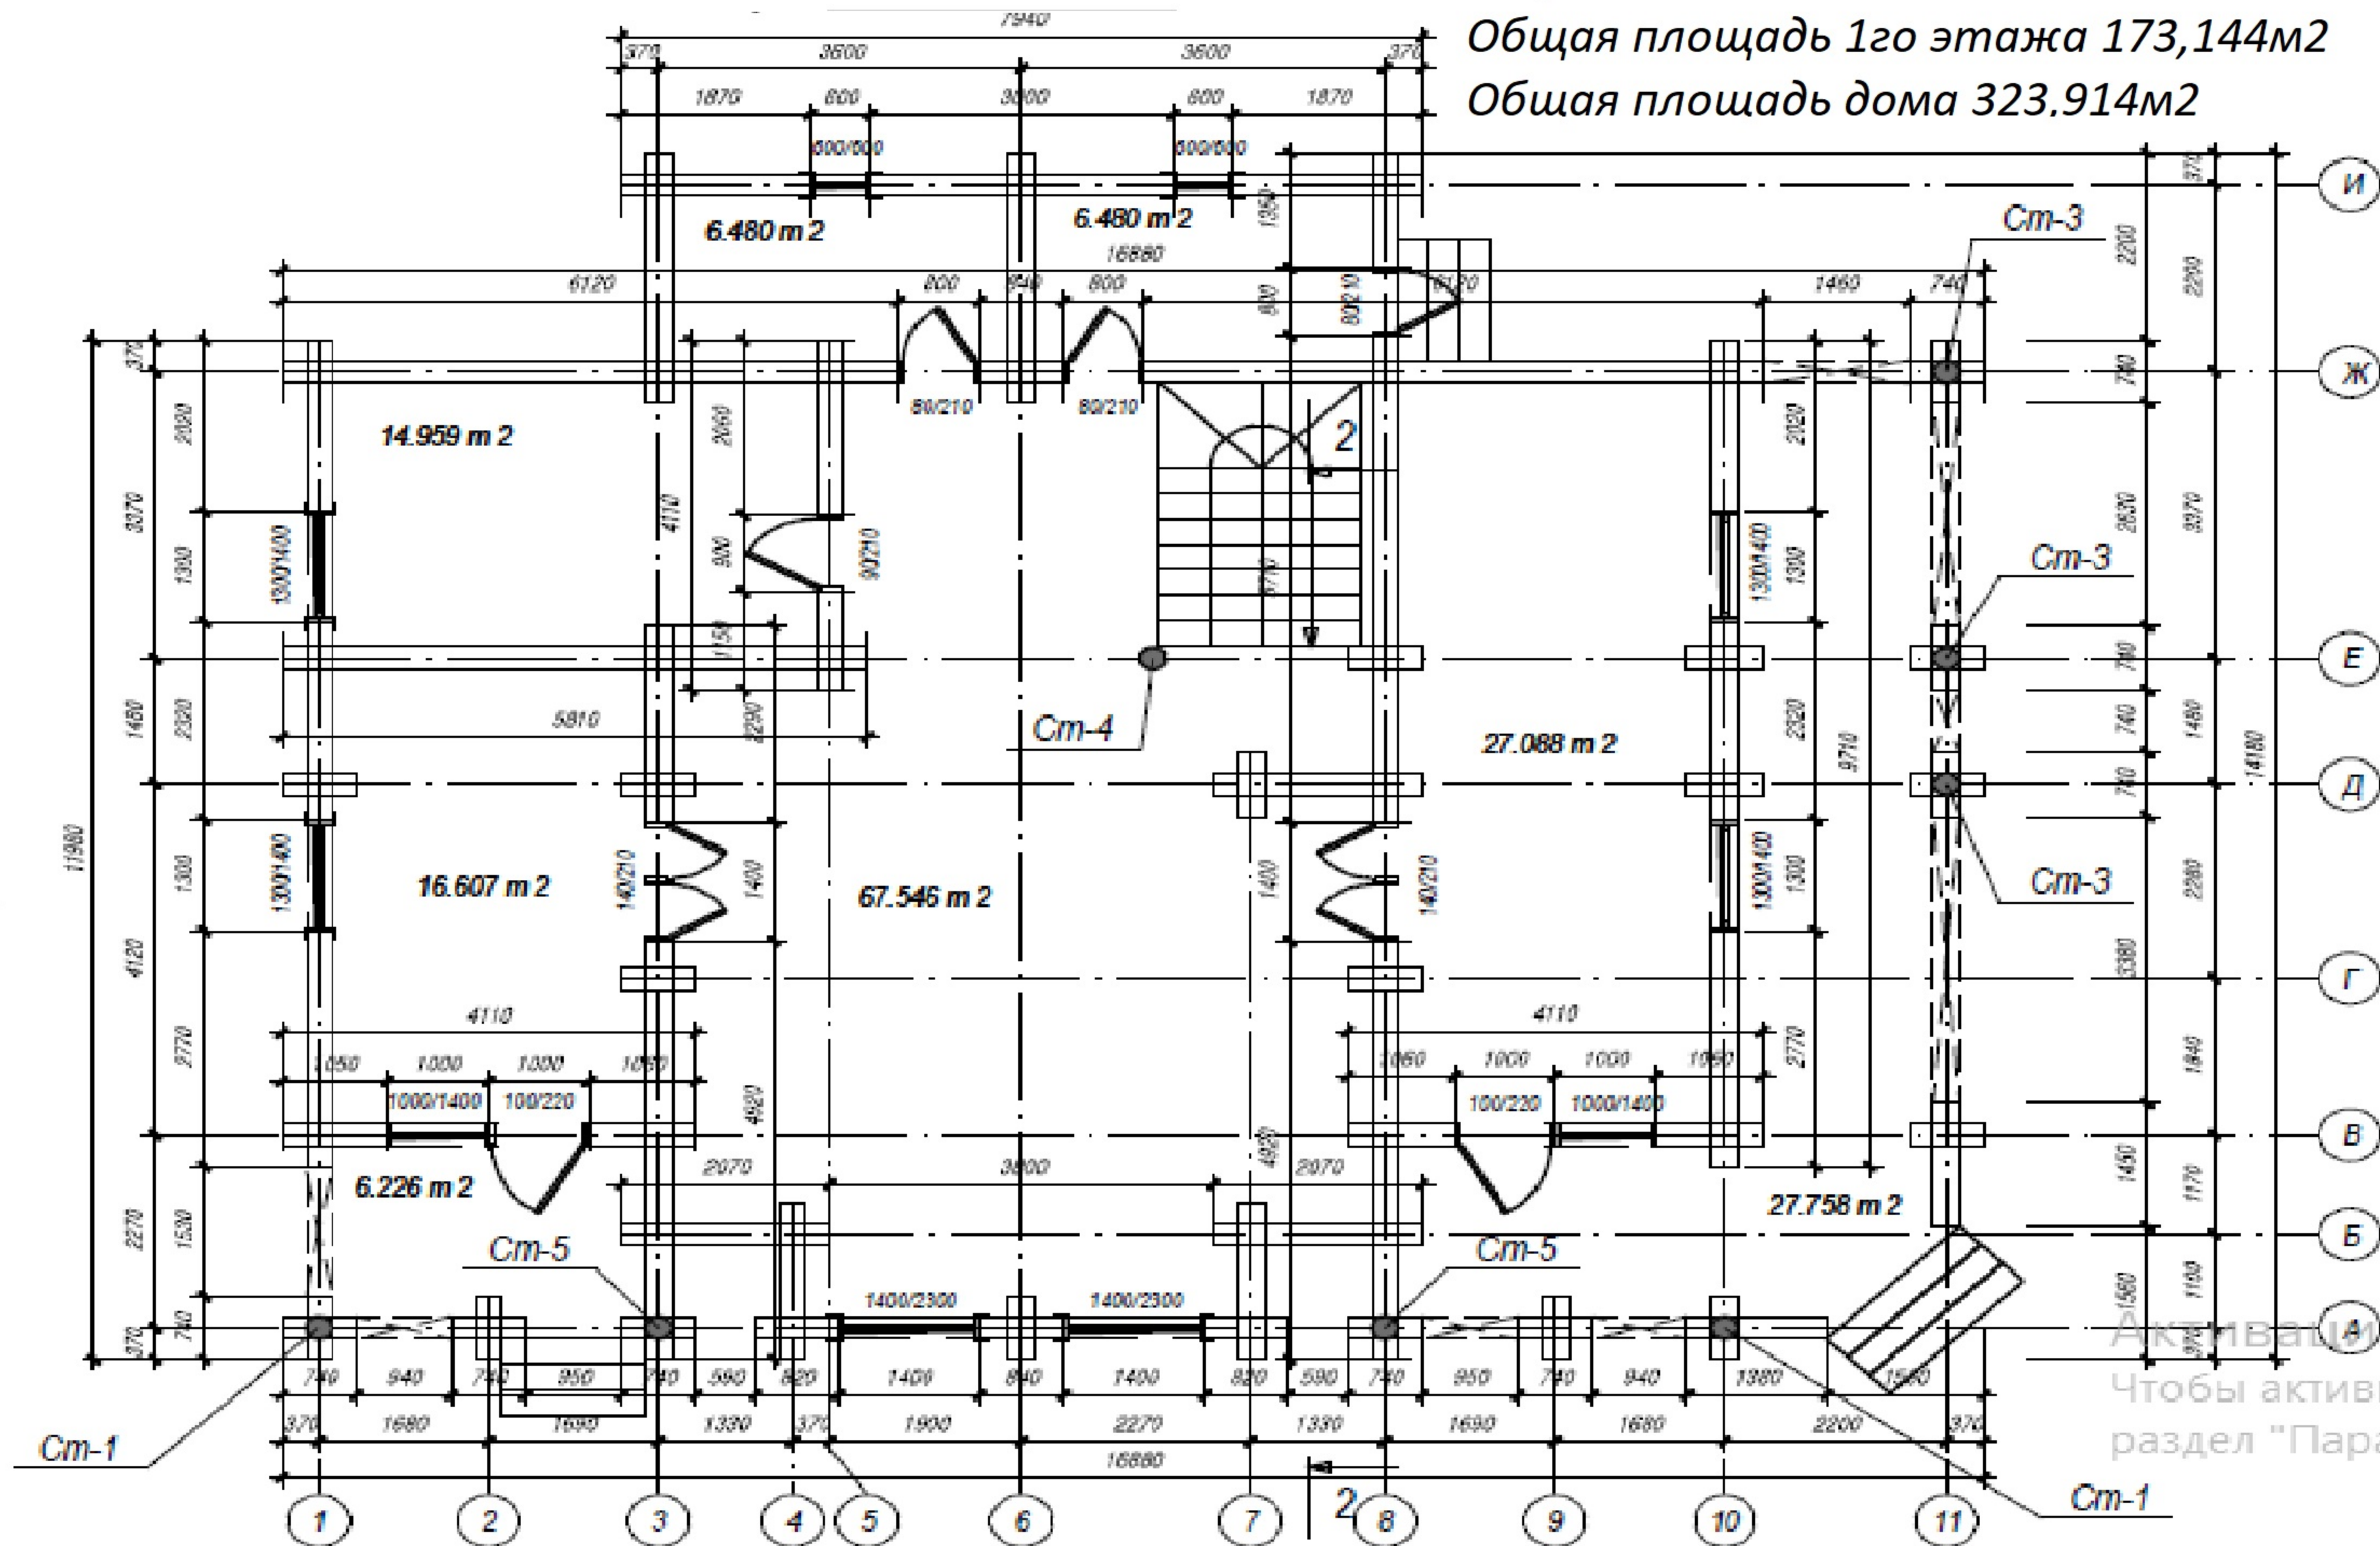

Активация Winс
Чтобы активировать
раздел "Параметры"

План 2го этажа

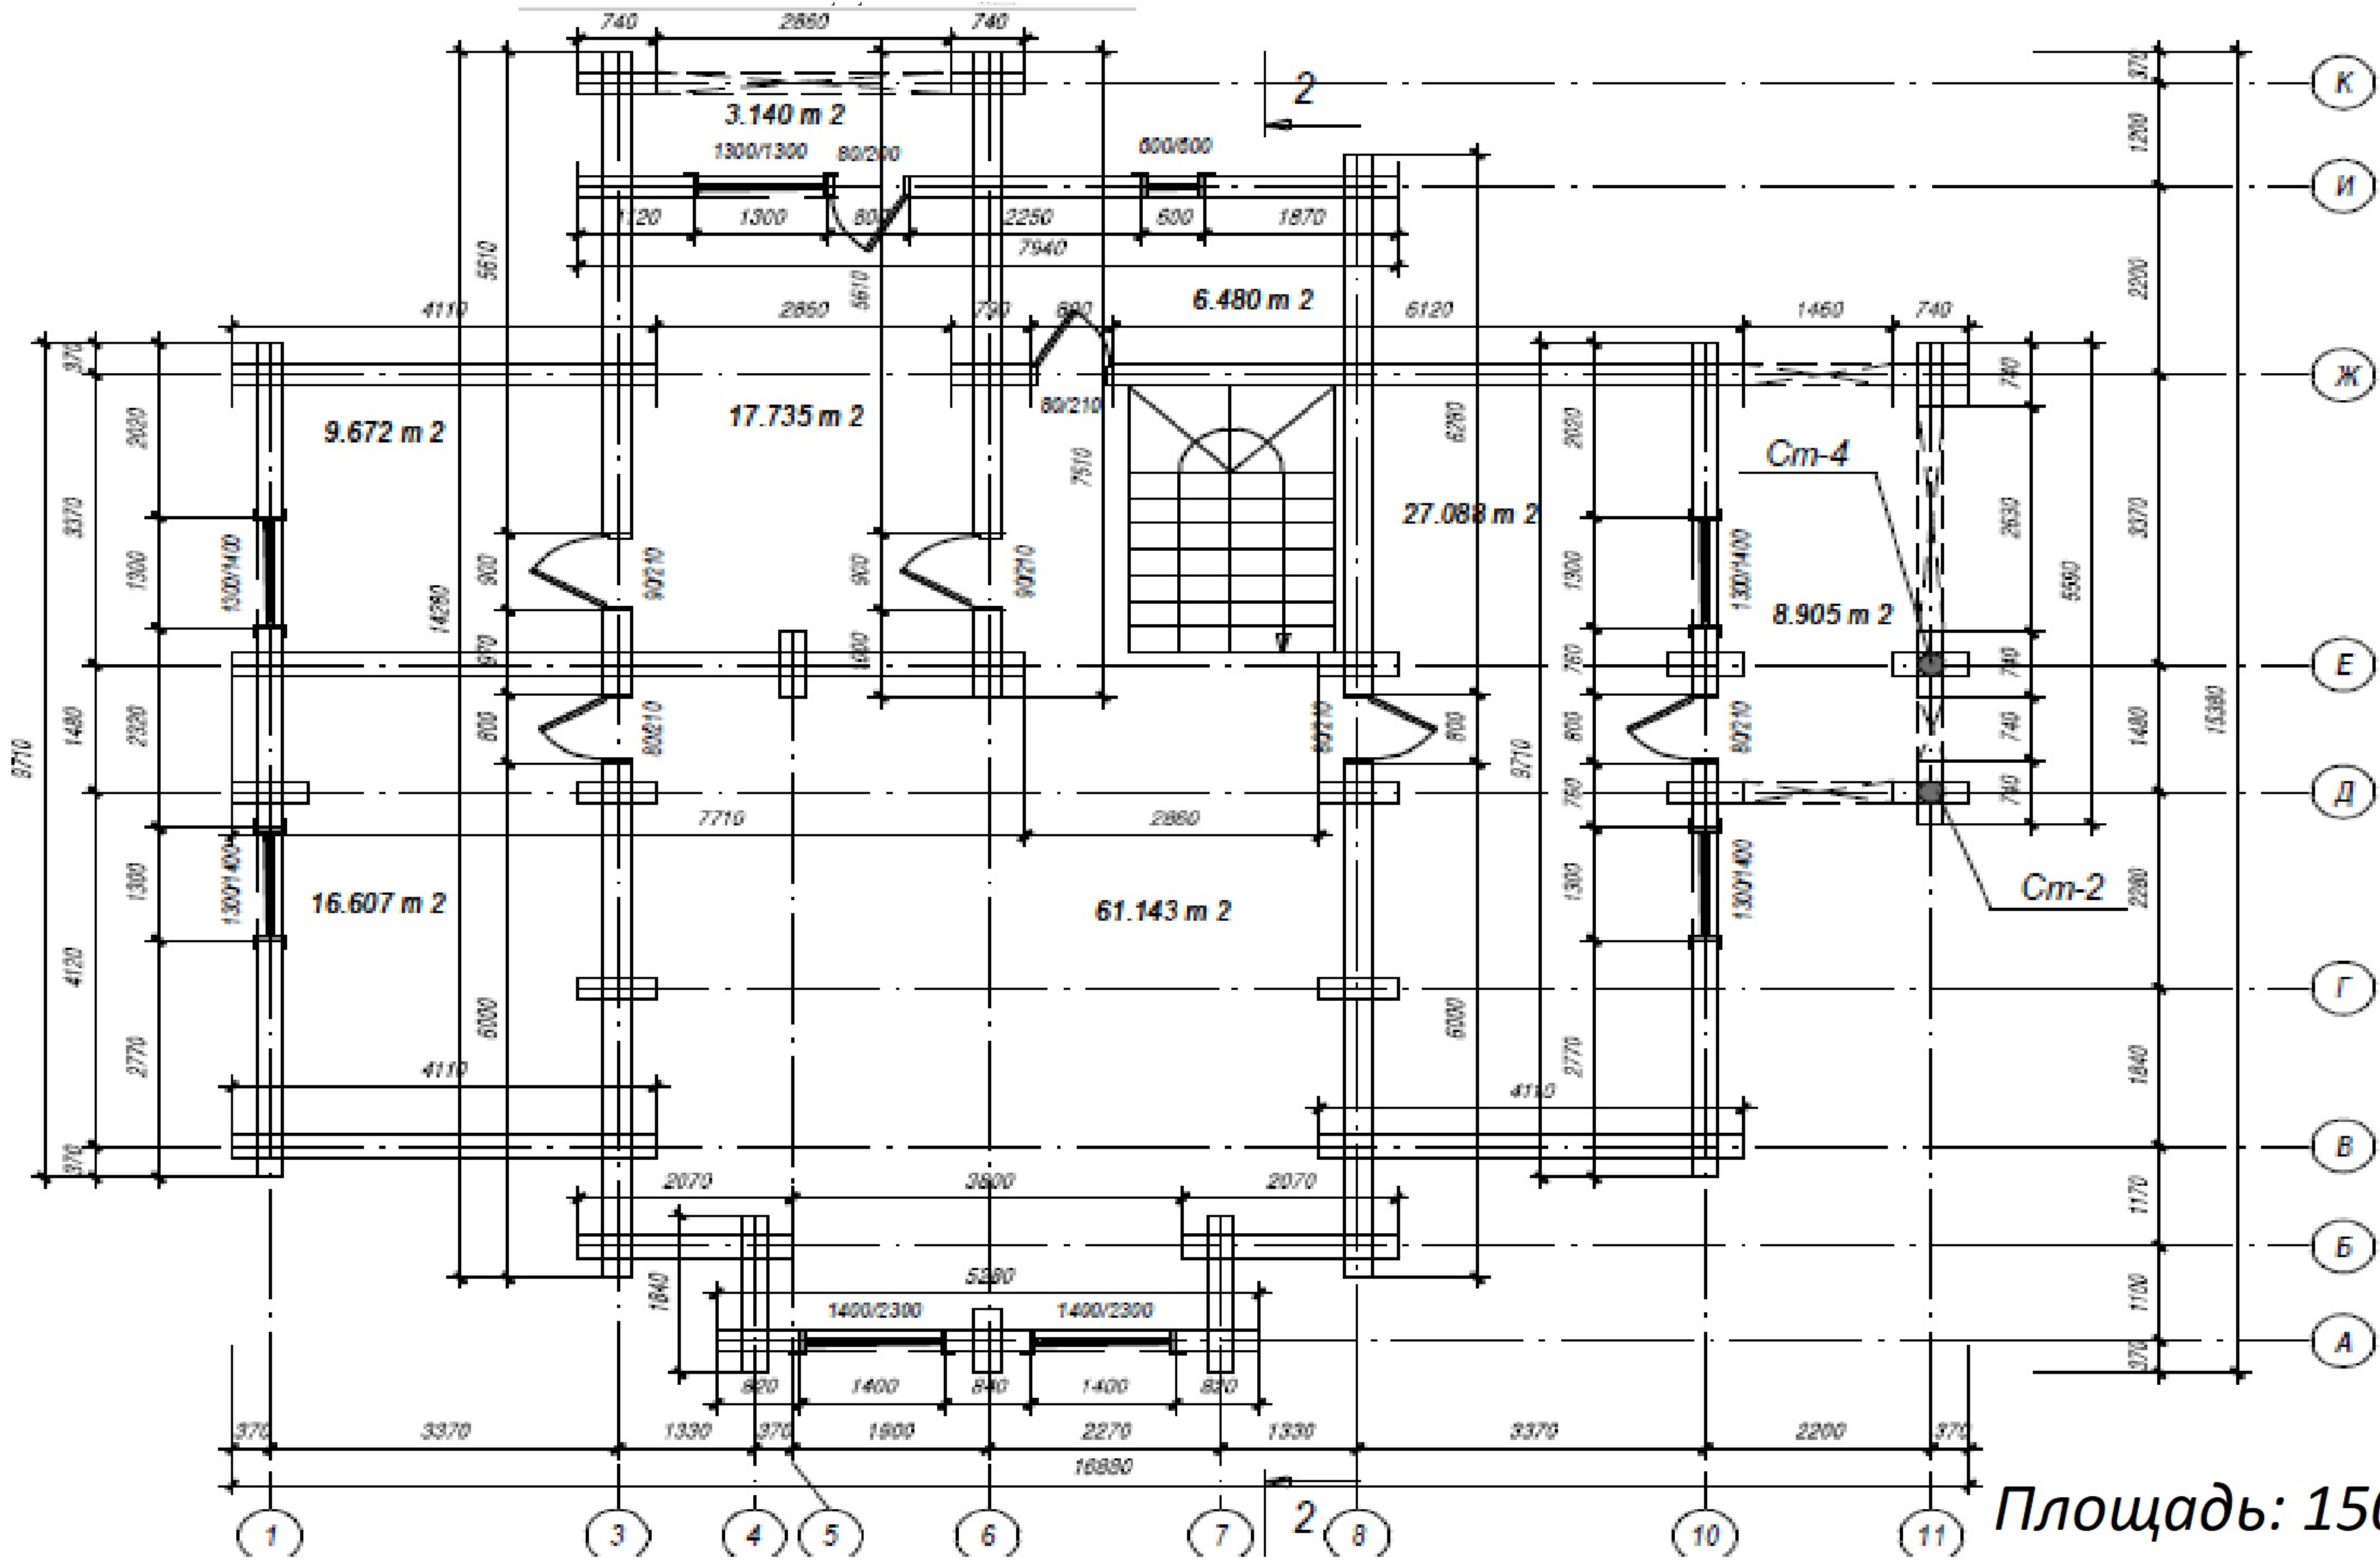

Площадь: 150,77м²