


План 1го этажа

Площадь 1го этажа 100м²

Общая площадь строения - 200м²

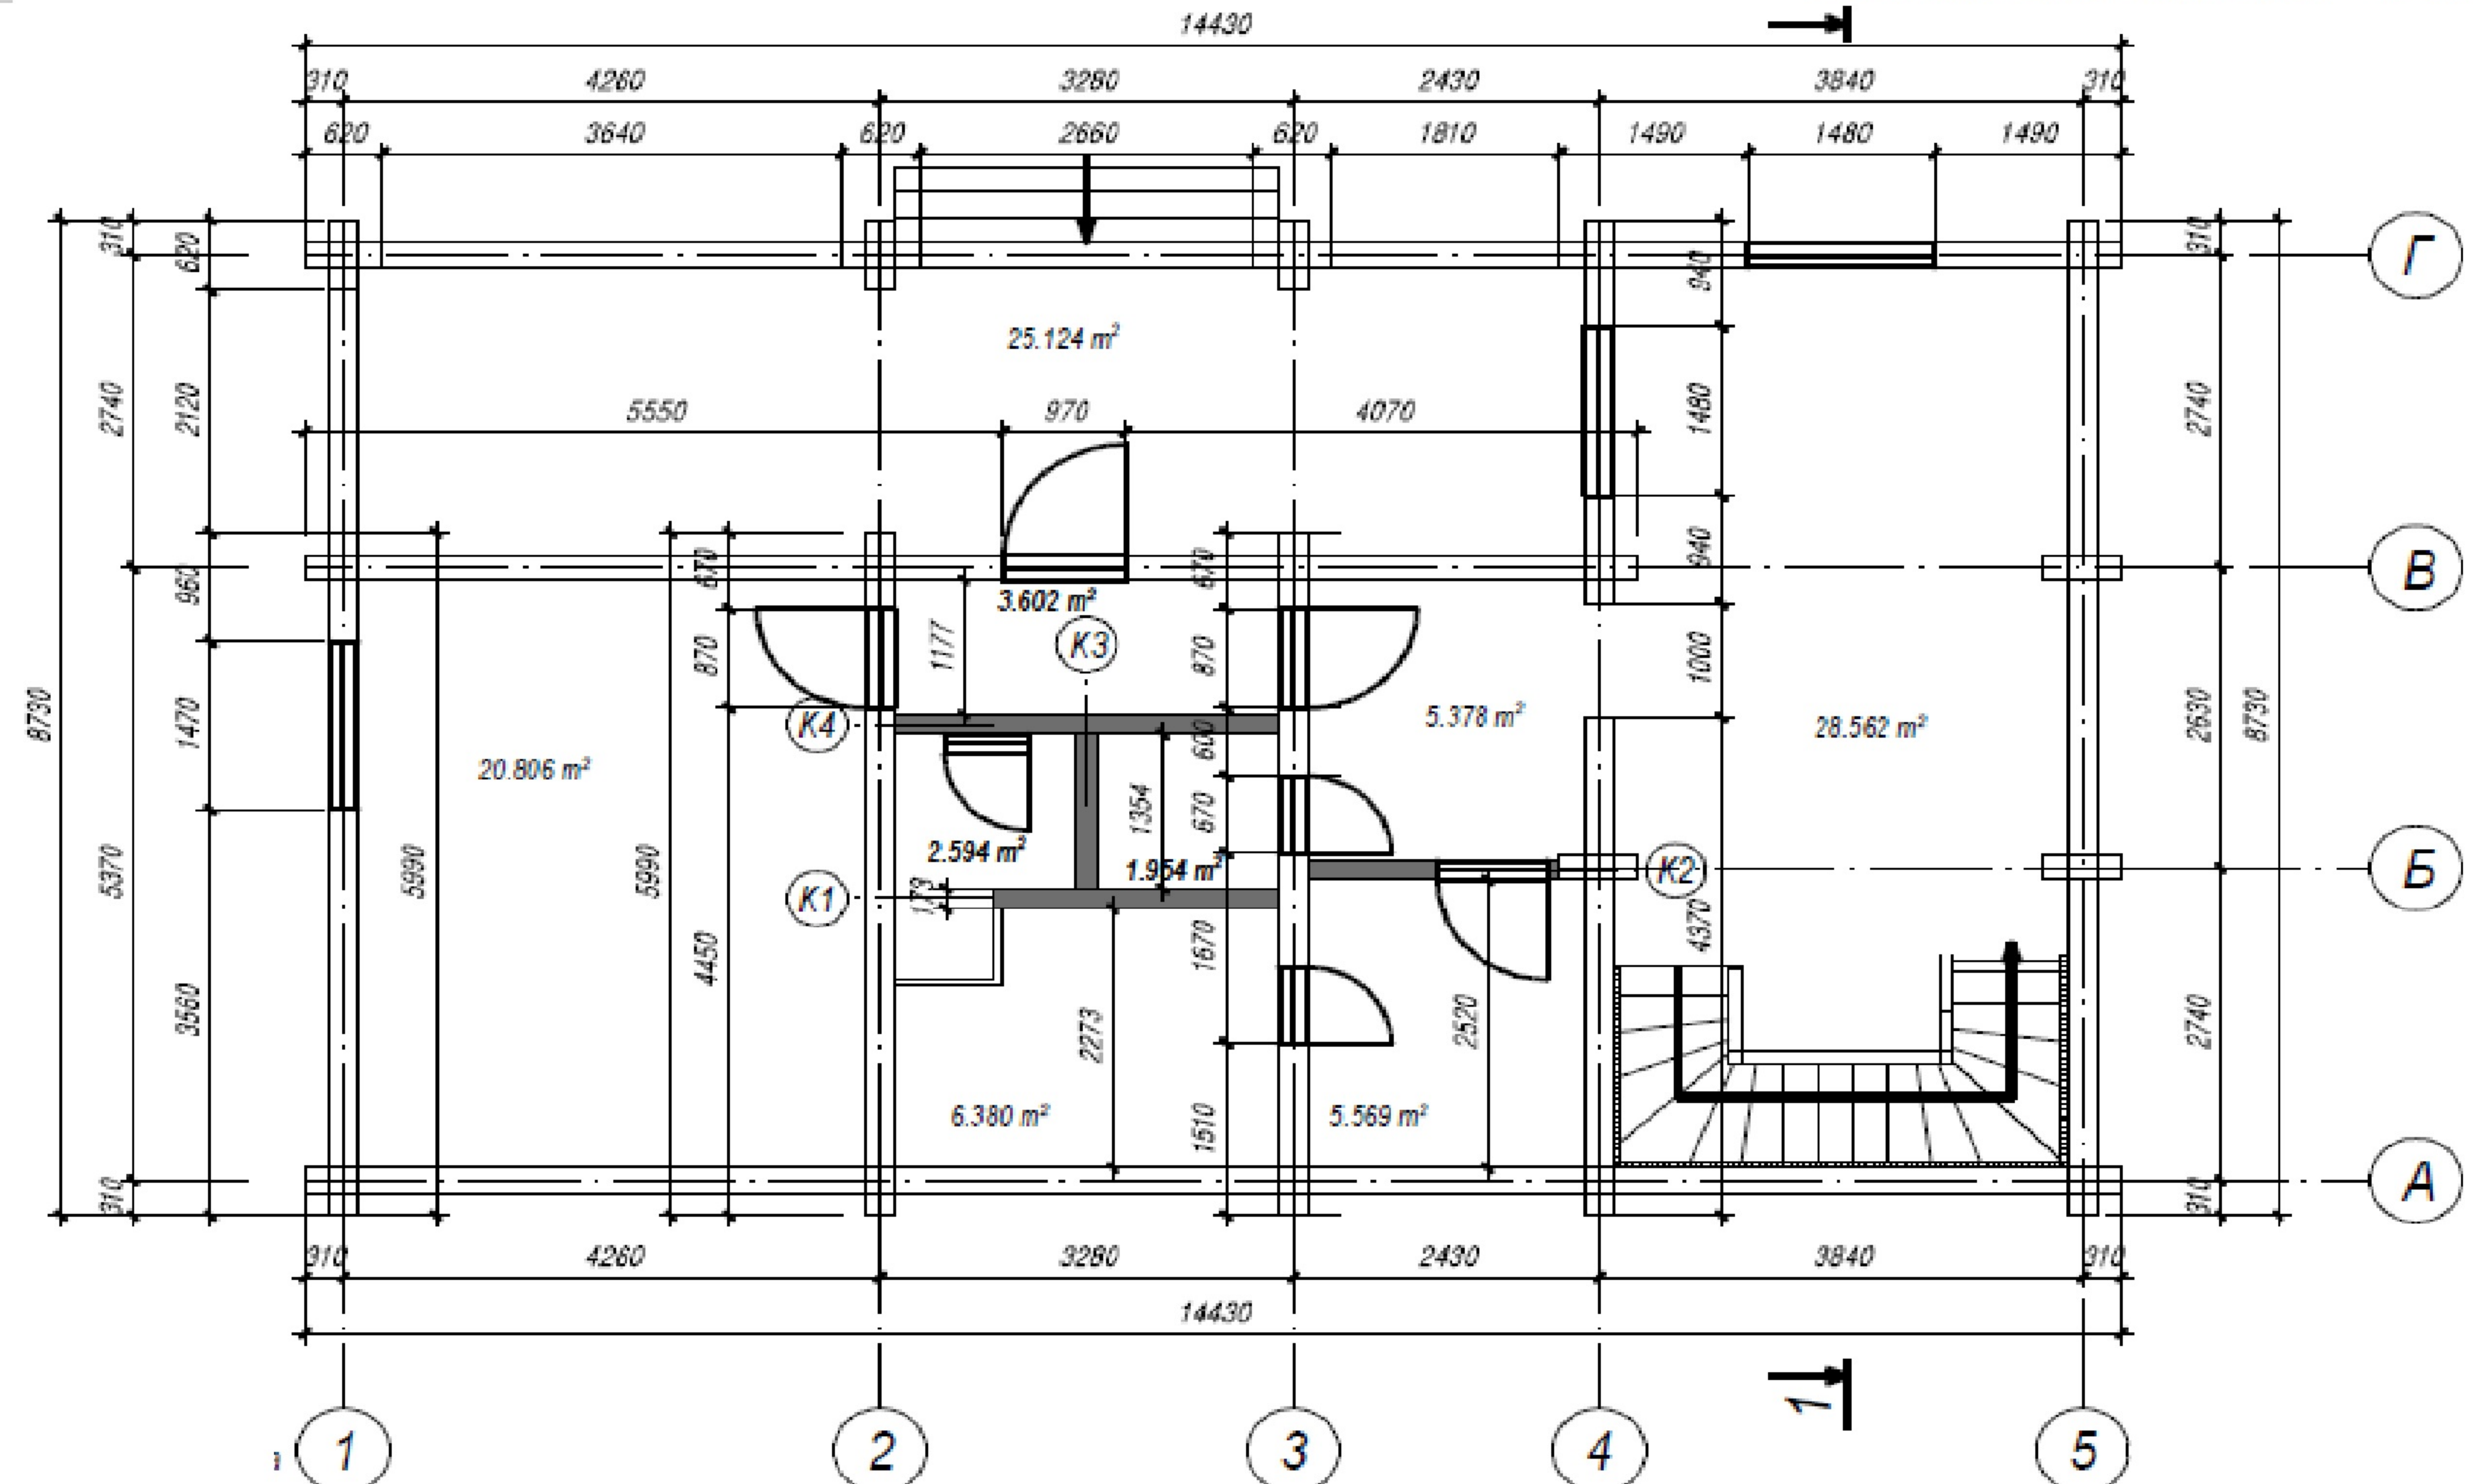

План 2го этажа

Площадь 2го этажа 100м²

