


План 1го этажа

Площадь 2-го этажа без учета террасы 60,376 кв.м.

Общая площадь 2-го этажа 76,892 кв.м.

Площадь мансарды 59,333 кв.м.

Общая площадь помещений 136,225 кв.м.

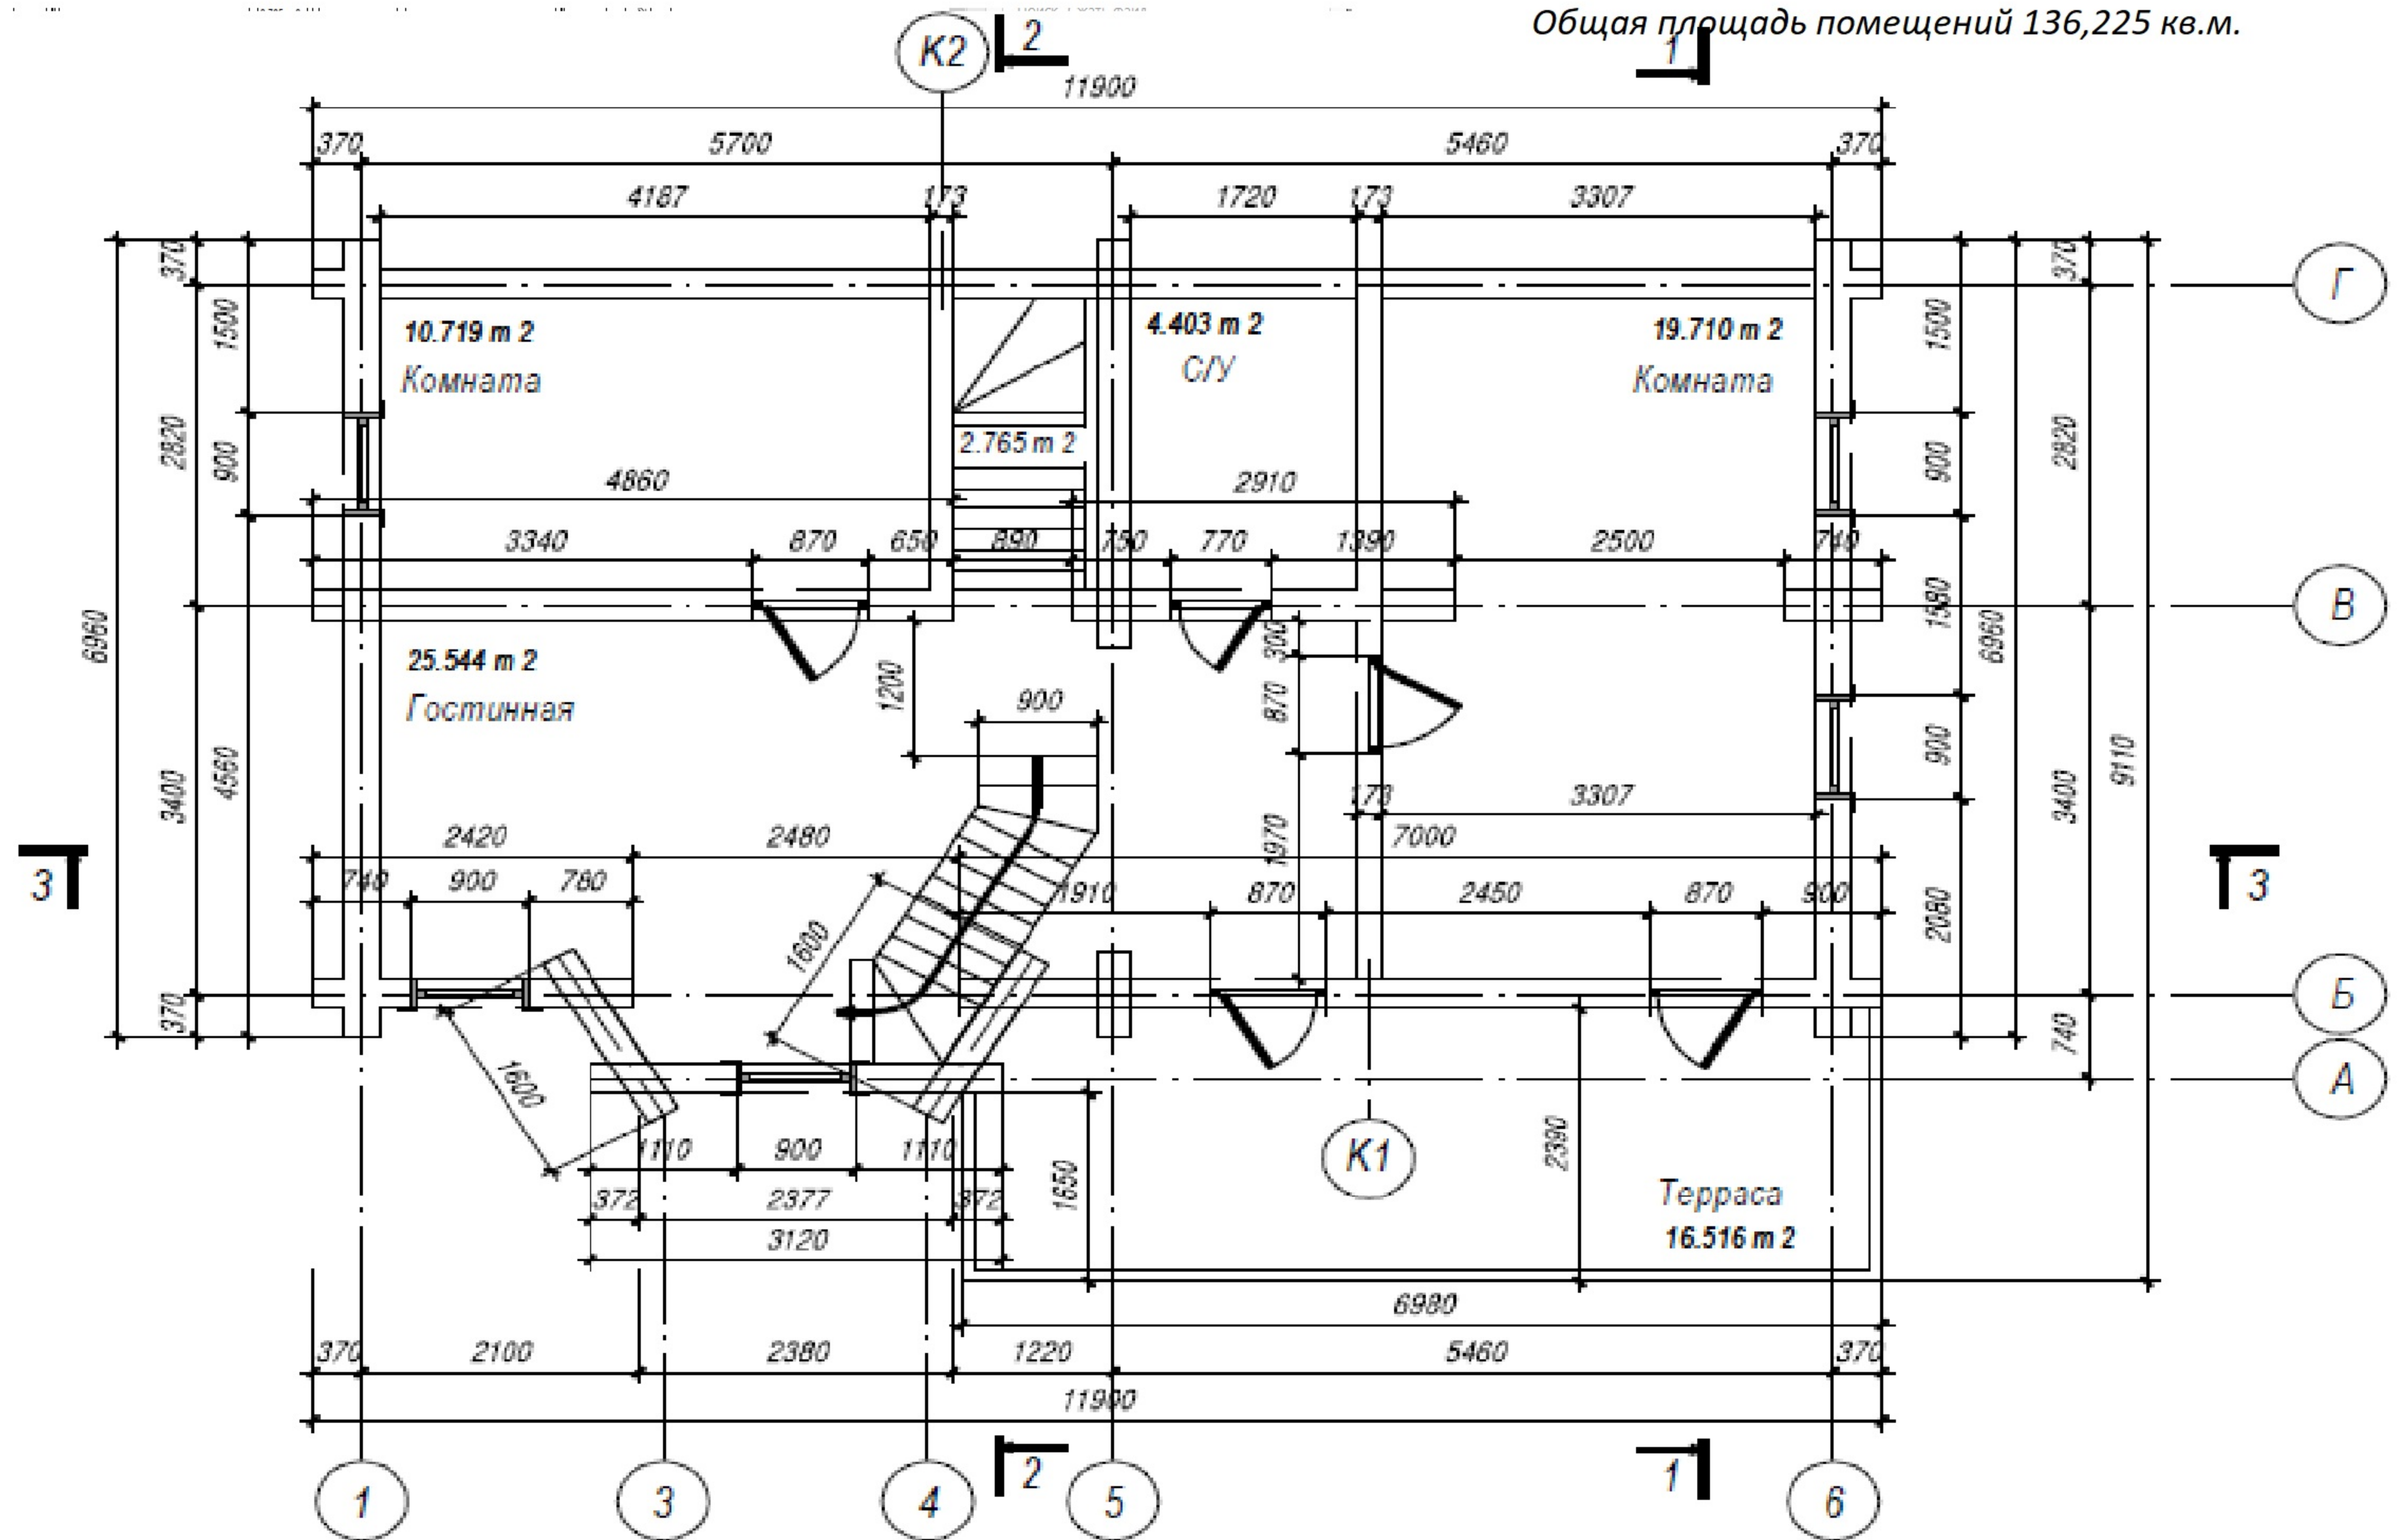

План 2го этажа

Площадь 2го этажа 59,33м²

