


# План 1го этажа

Площадь 1го этажа 132,92м<sup>2</sup>  
Общая площадь дома 261,67м<sup>2</sup>

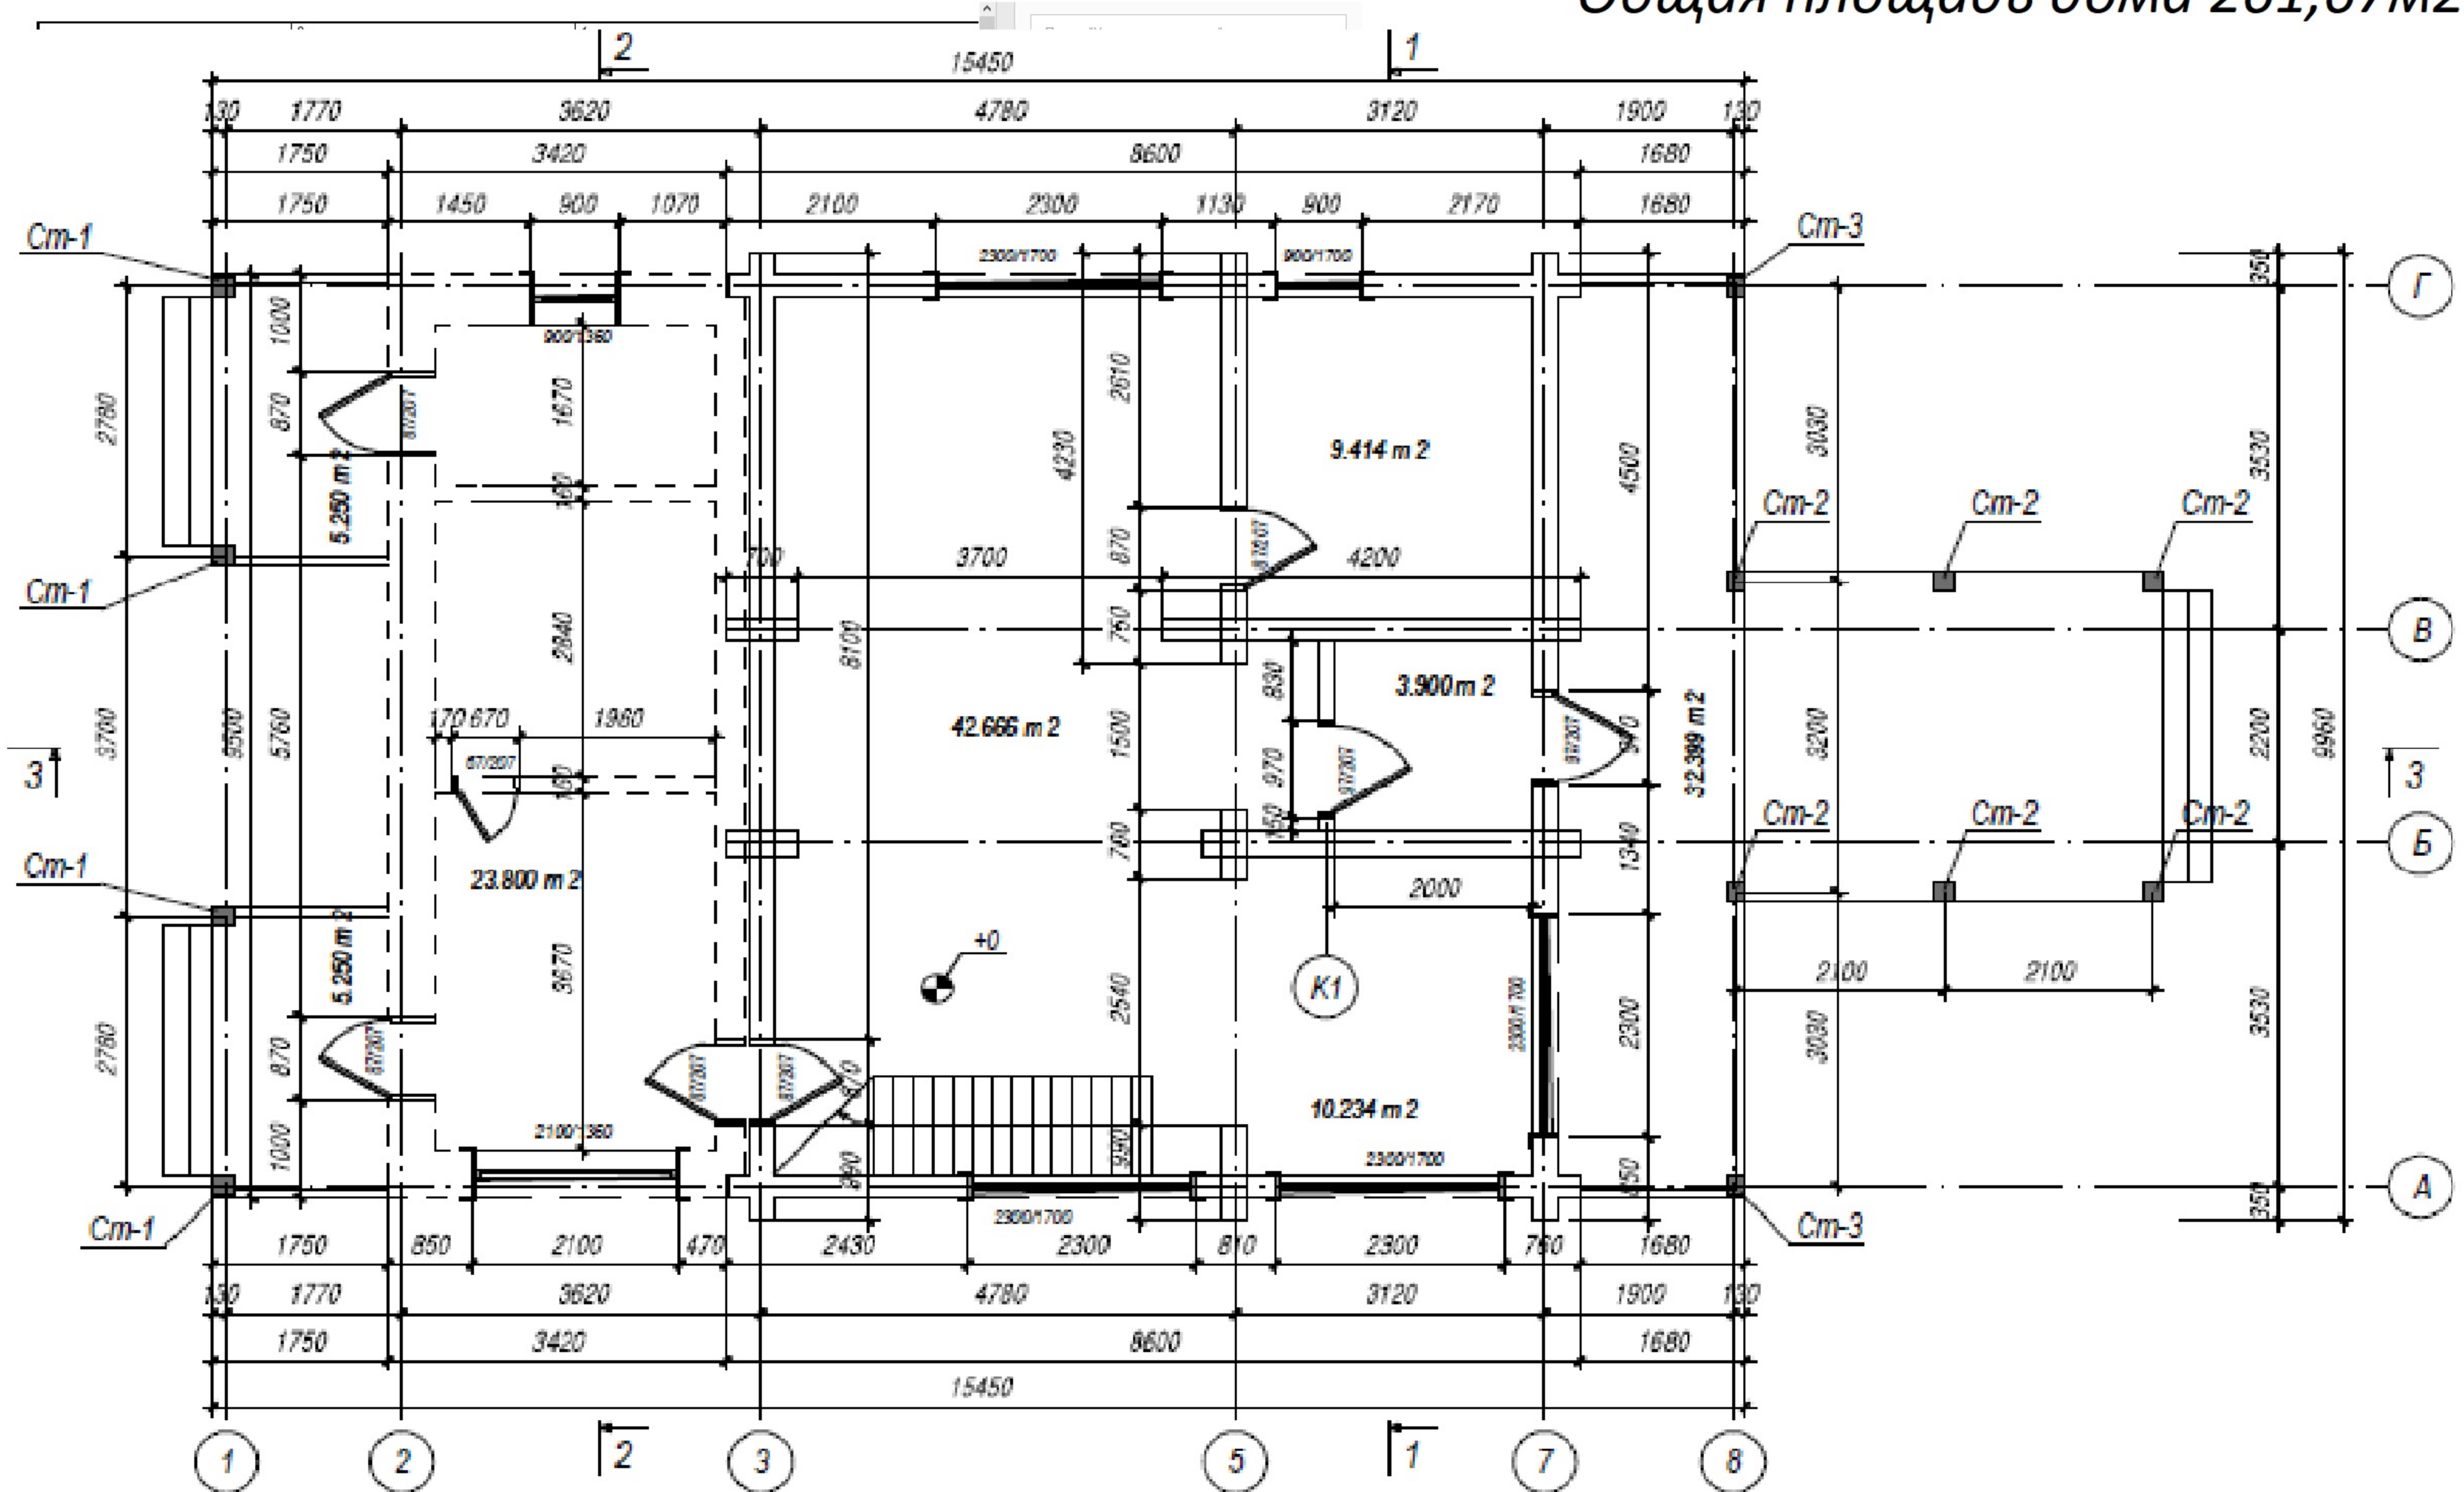

# План 2го этажа

Площадь 2го этажа 128,75м<sup>2</sup>

