



План 1го этажа

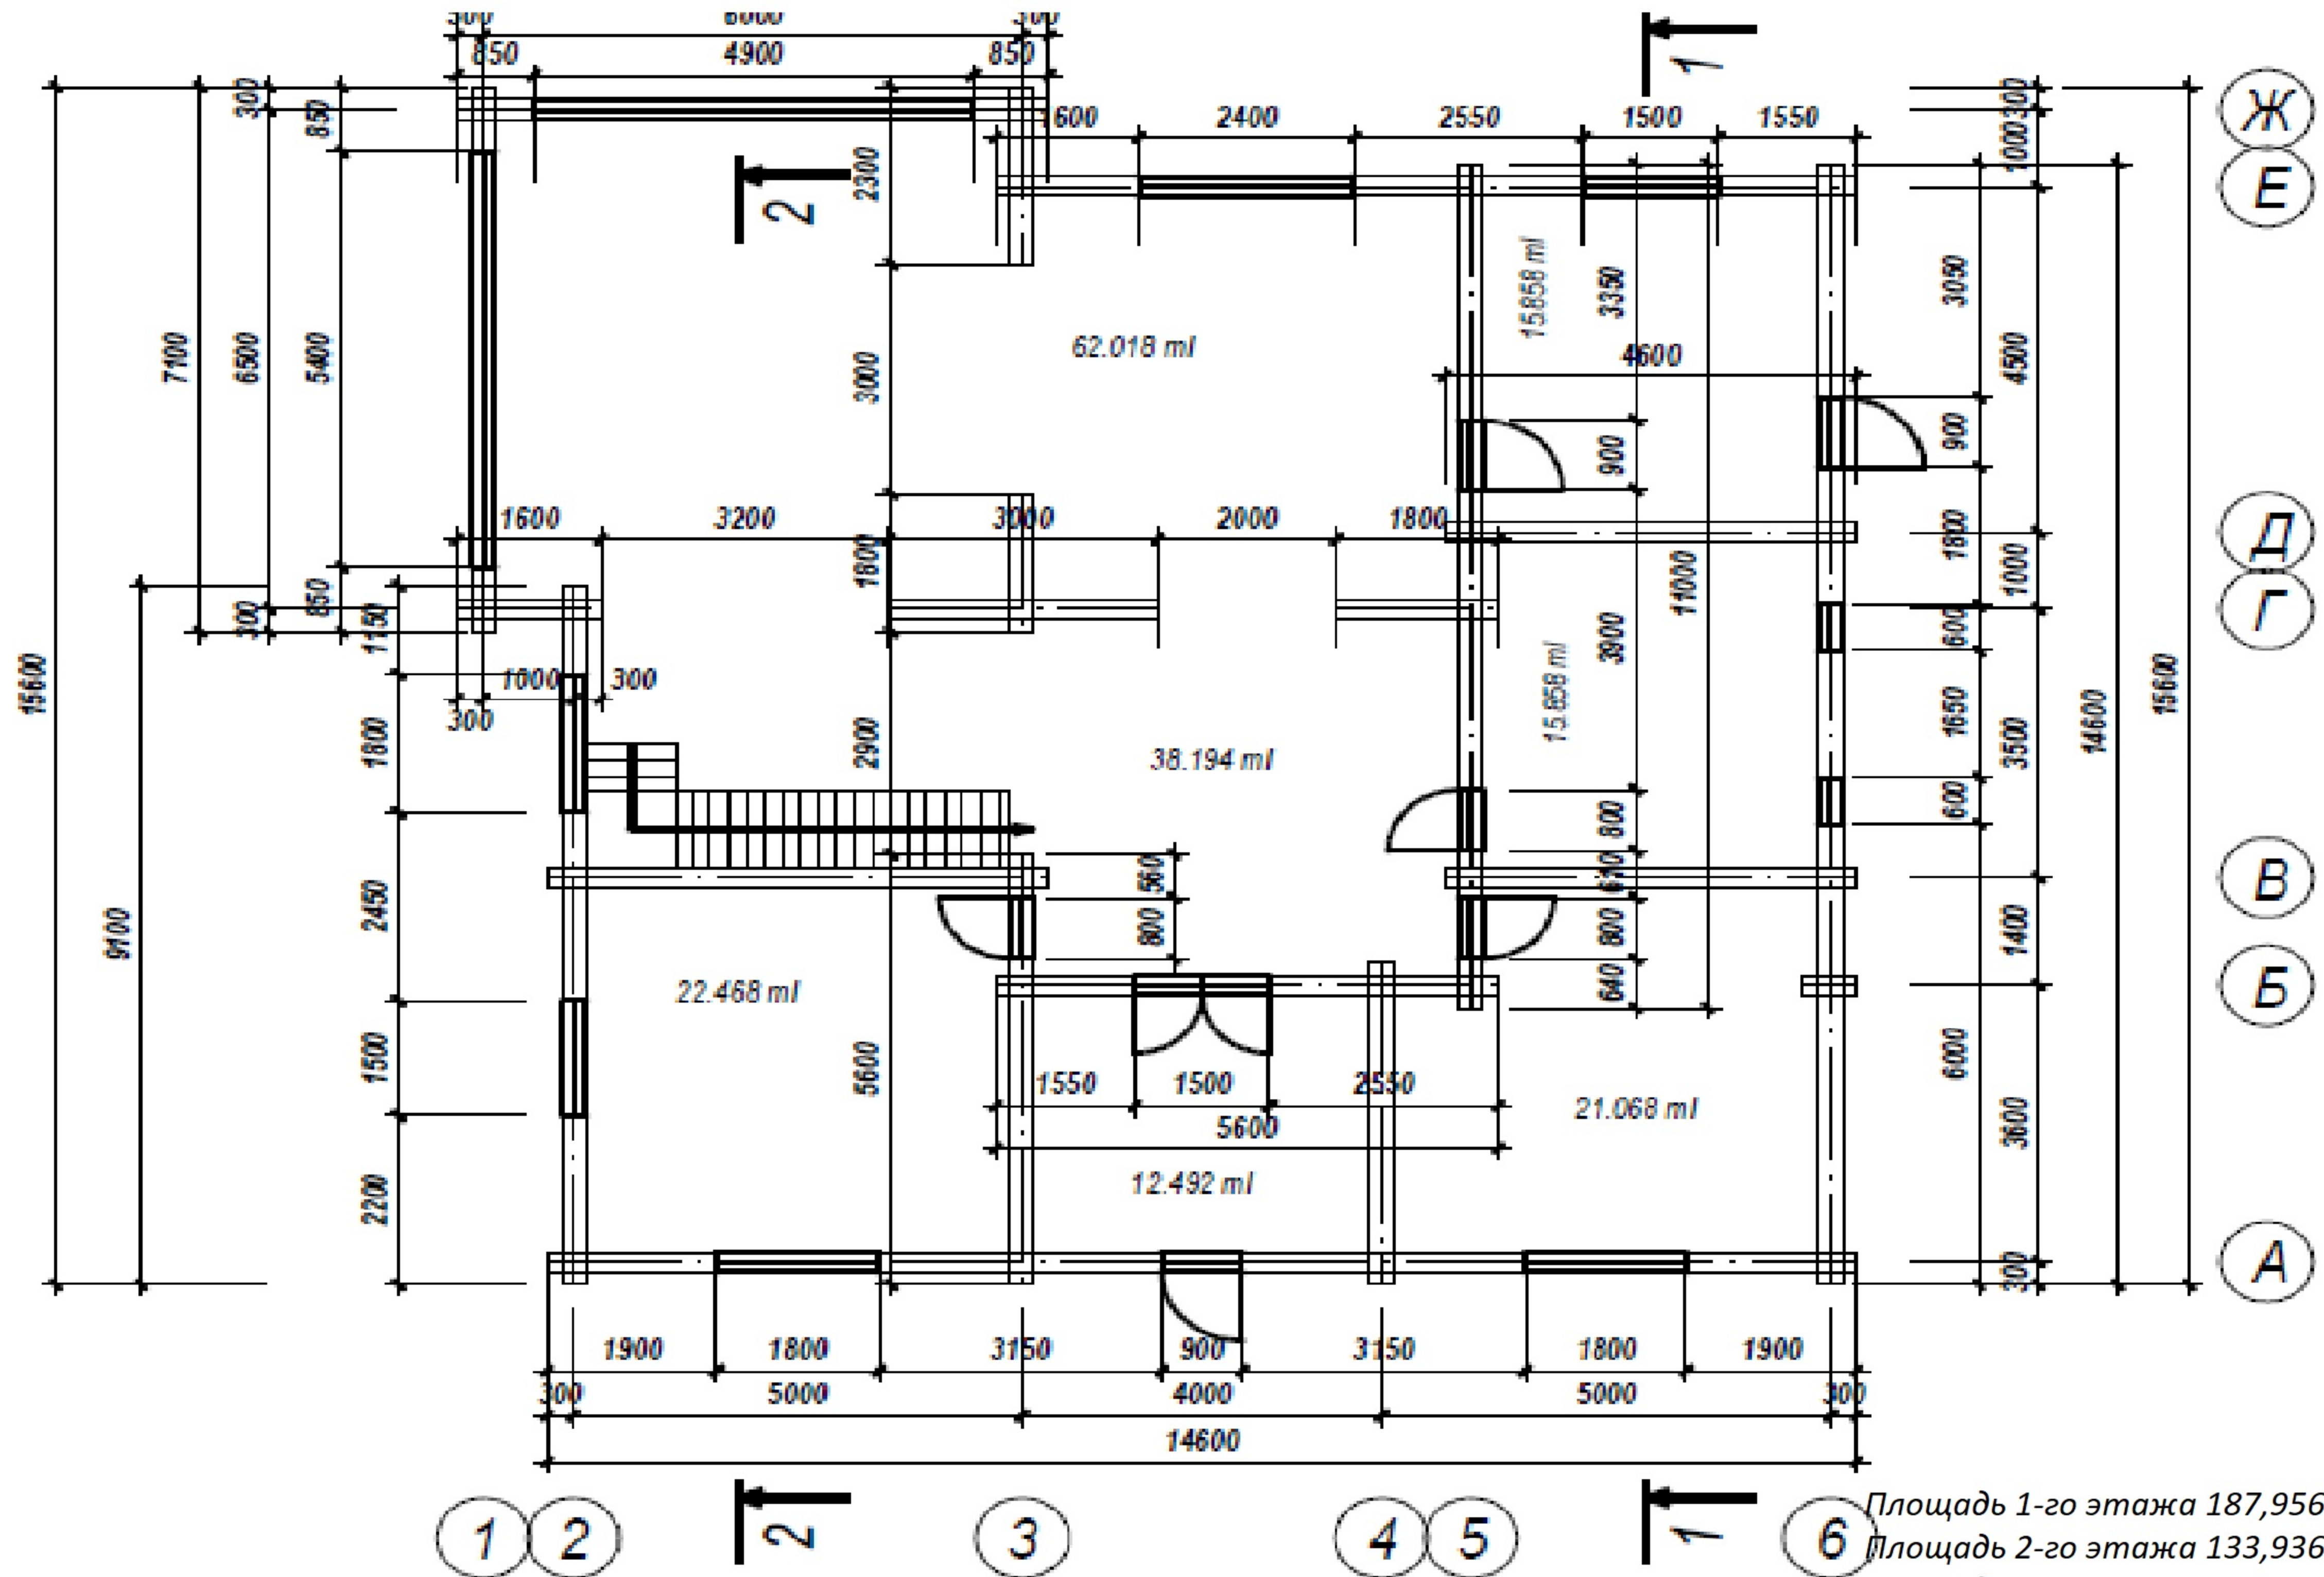

Площадь 1-го этажа 187,956 кв.м.
 Площадь 2-го этажа 133,936 кв.м.
 Площадь 2-го этажа 133,936 кв.м.
 Общая площадь 321,892 кв.м.

План 2го этажа

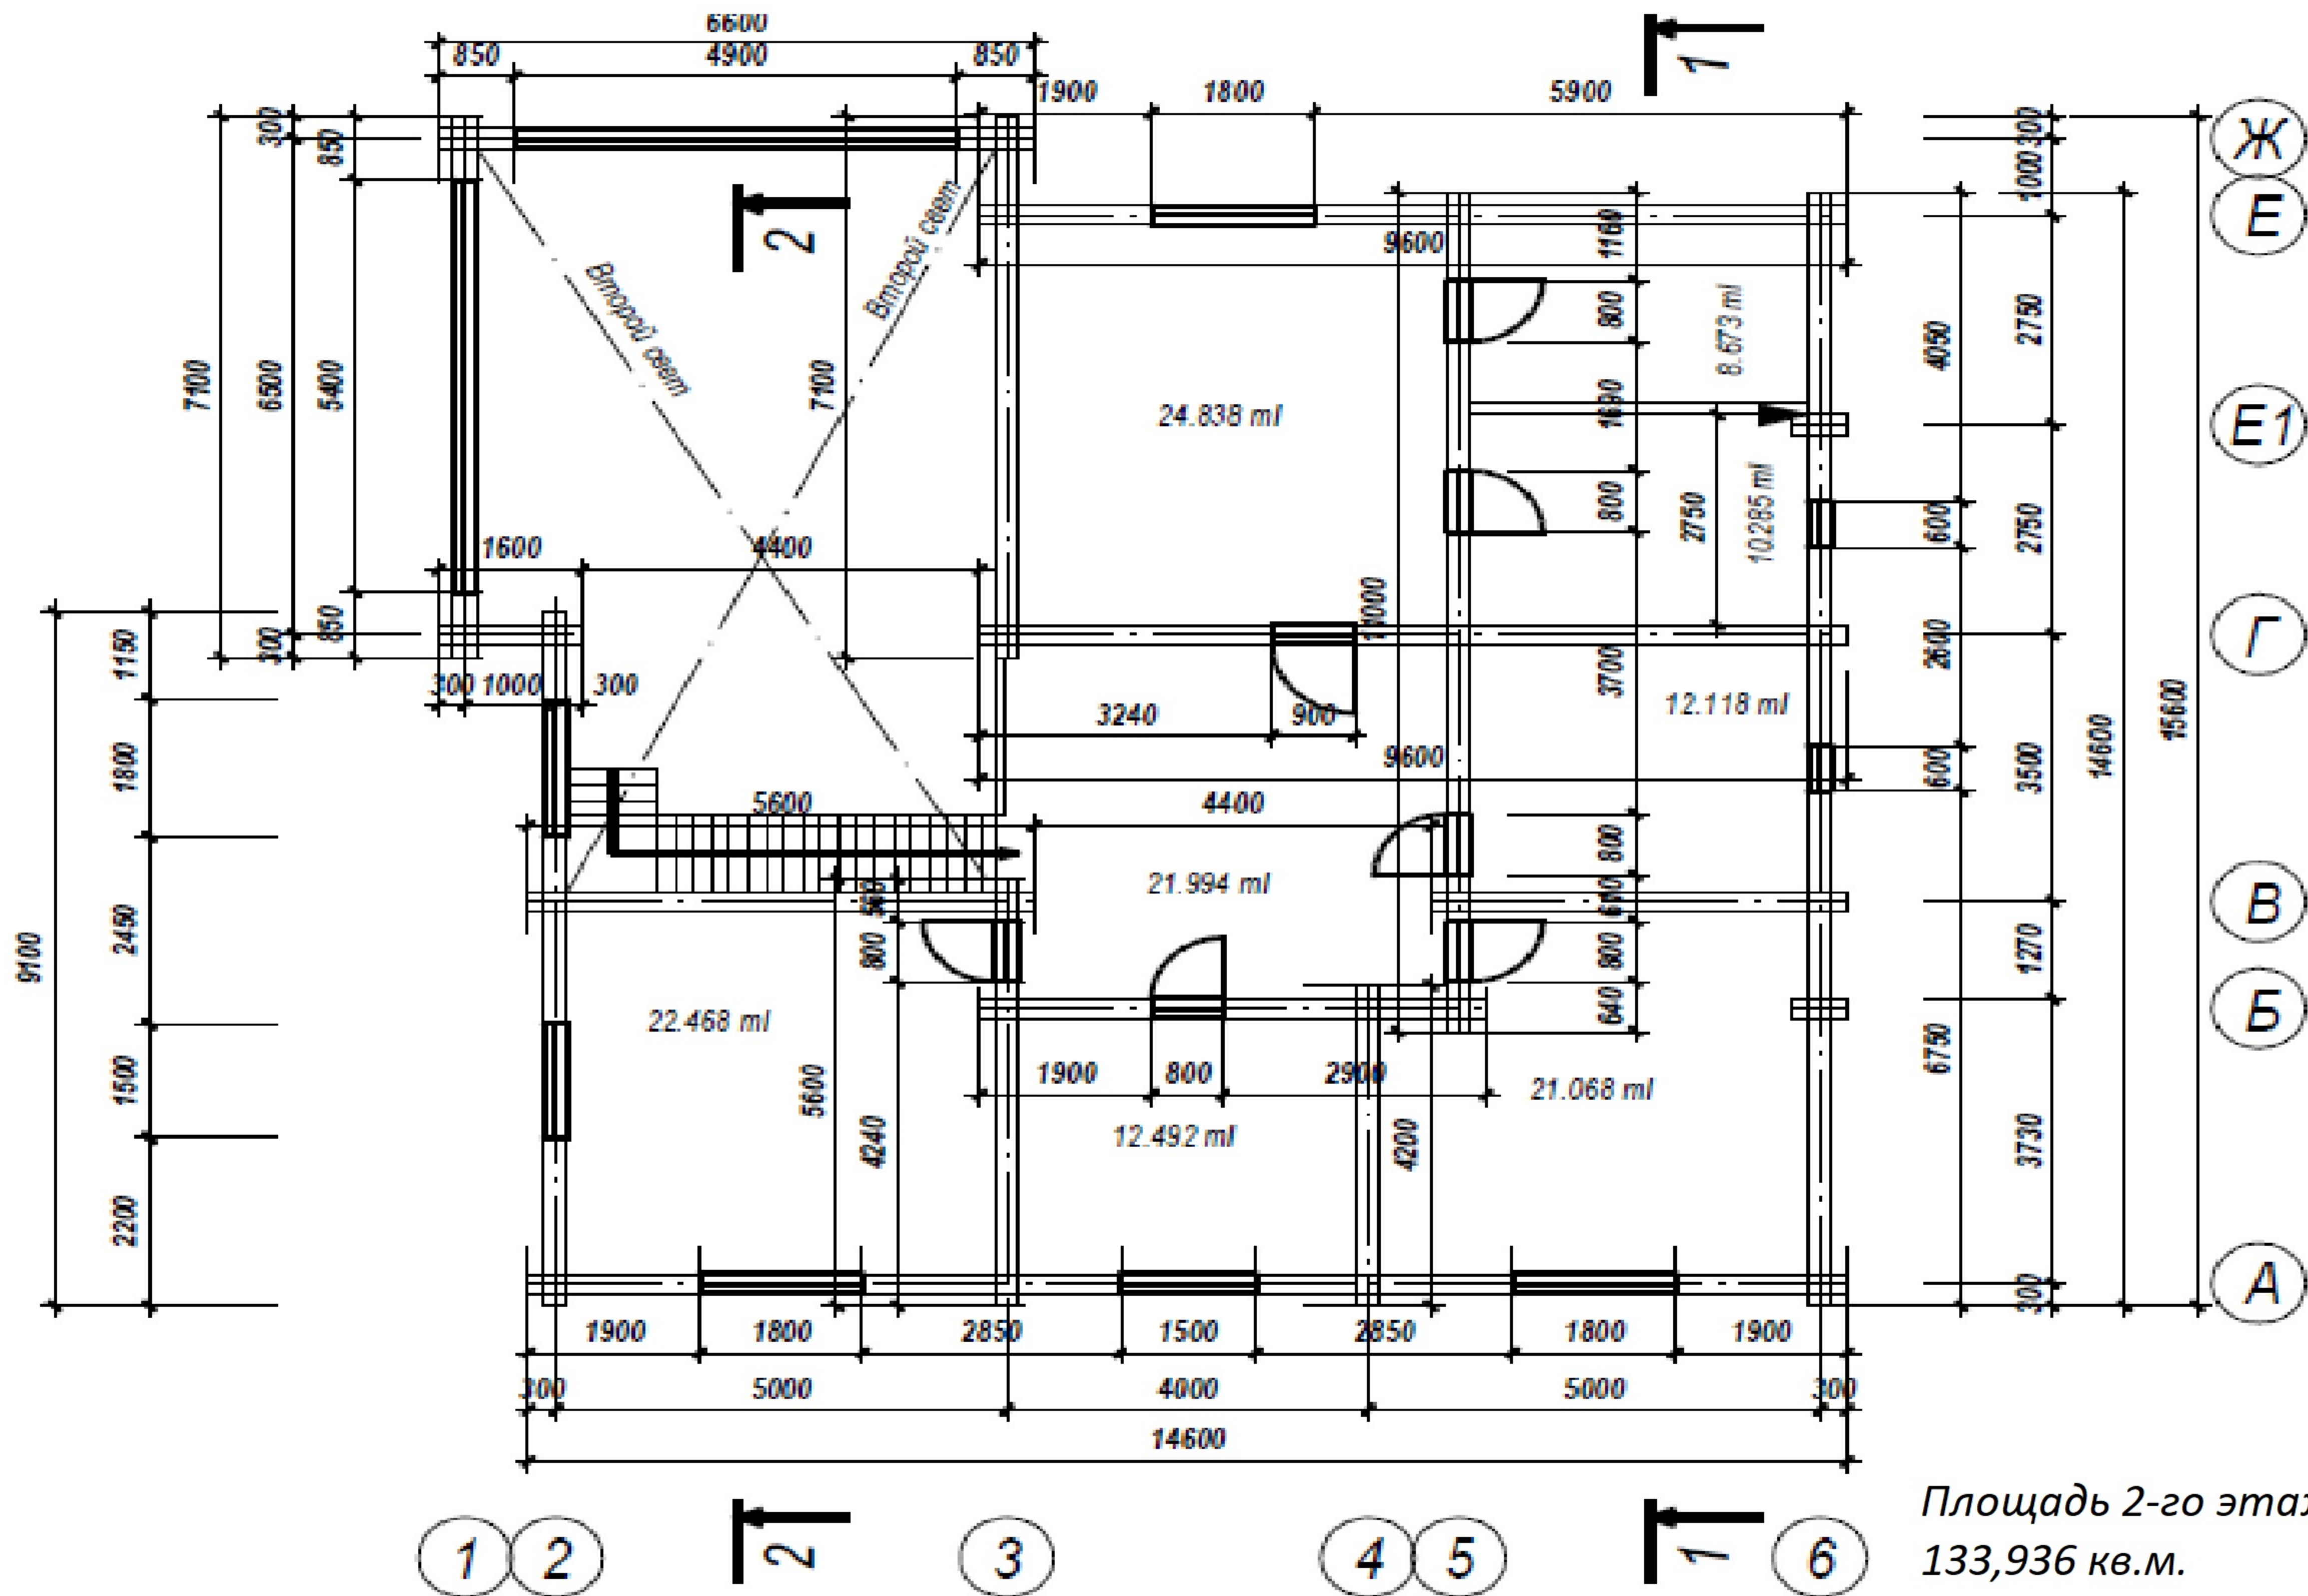

Площадь 2-го этажа
133,936 кв.м.