



# План 1го этажа

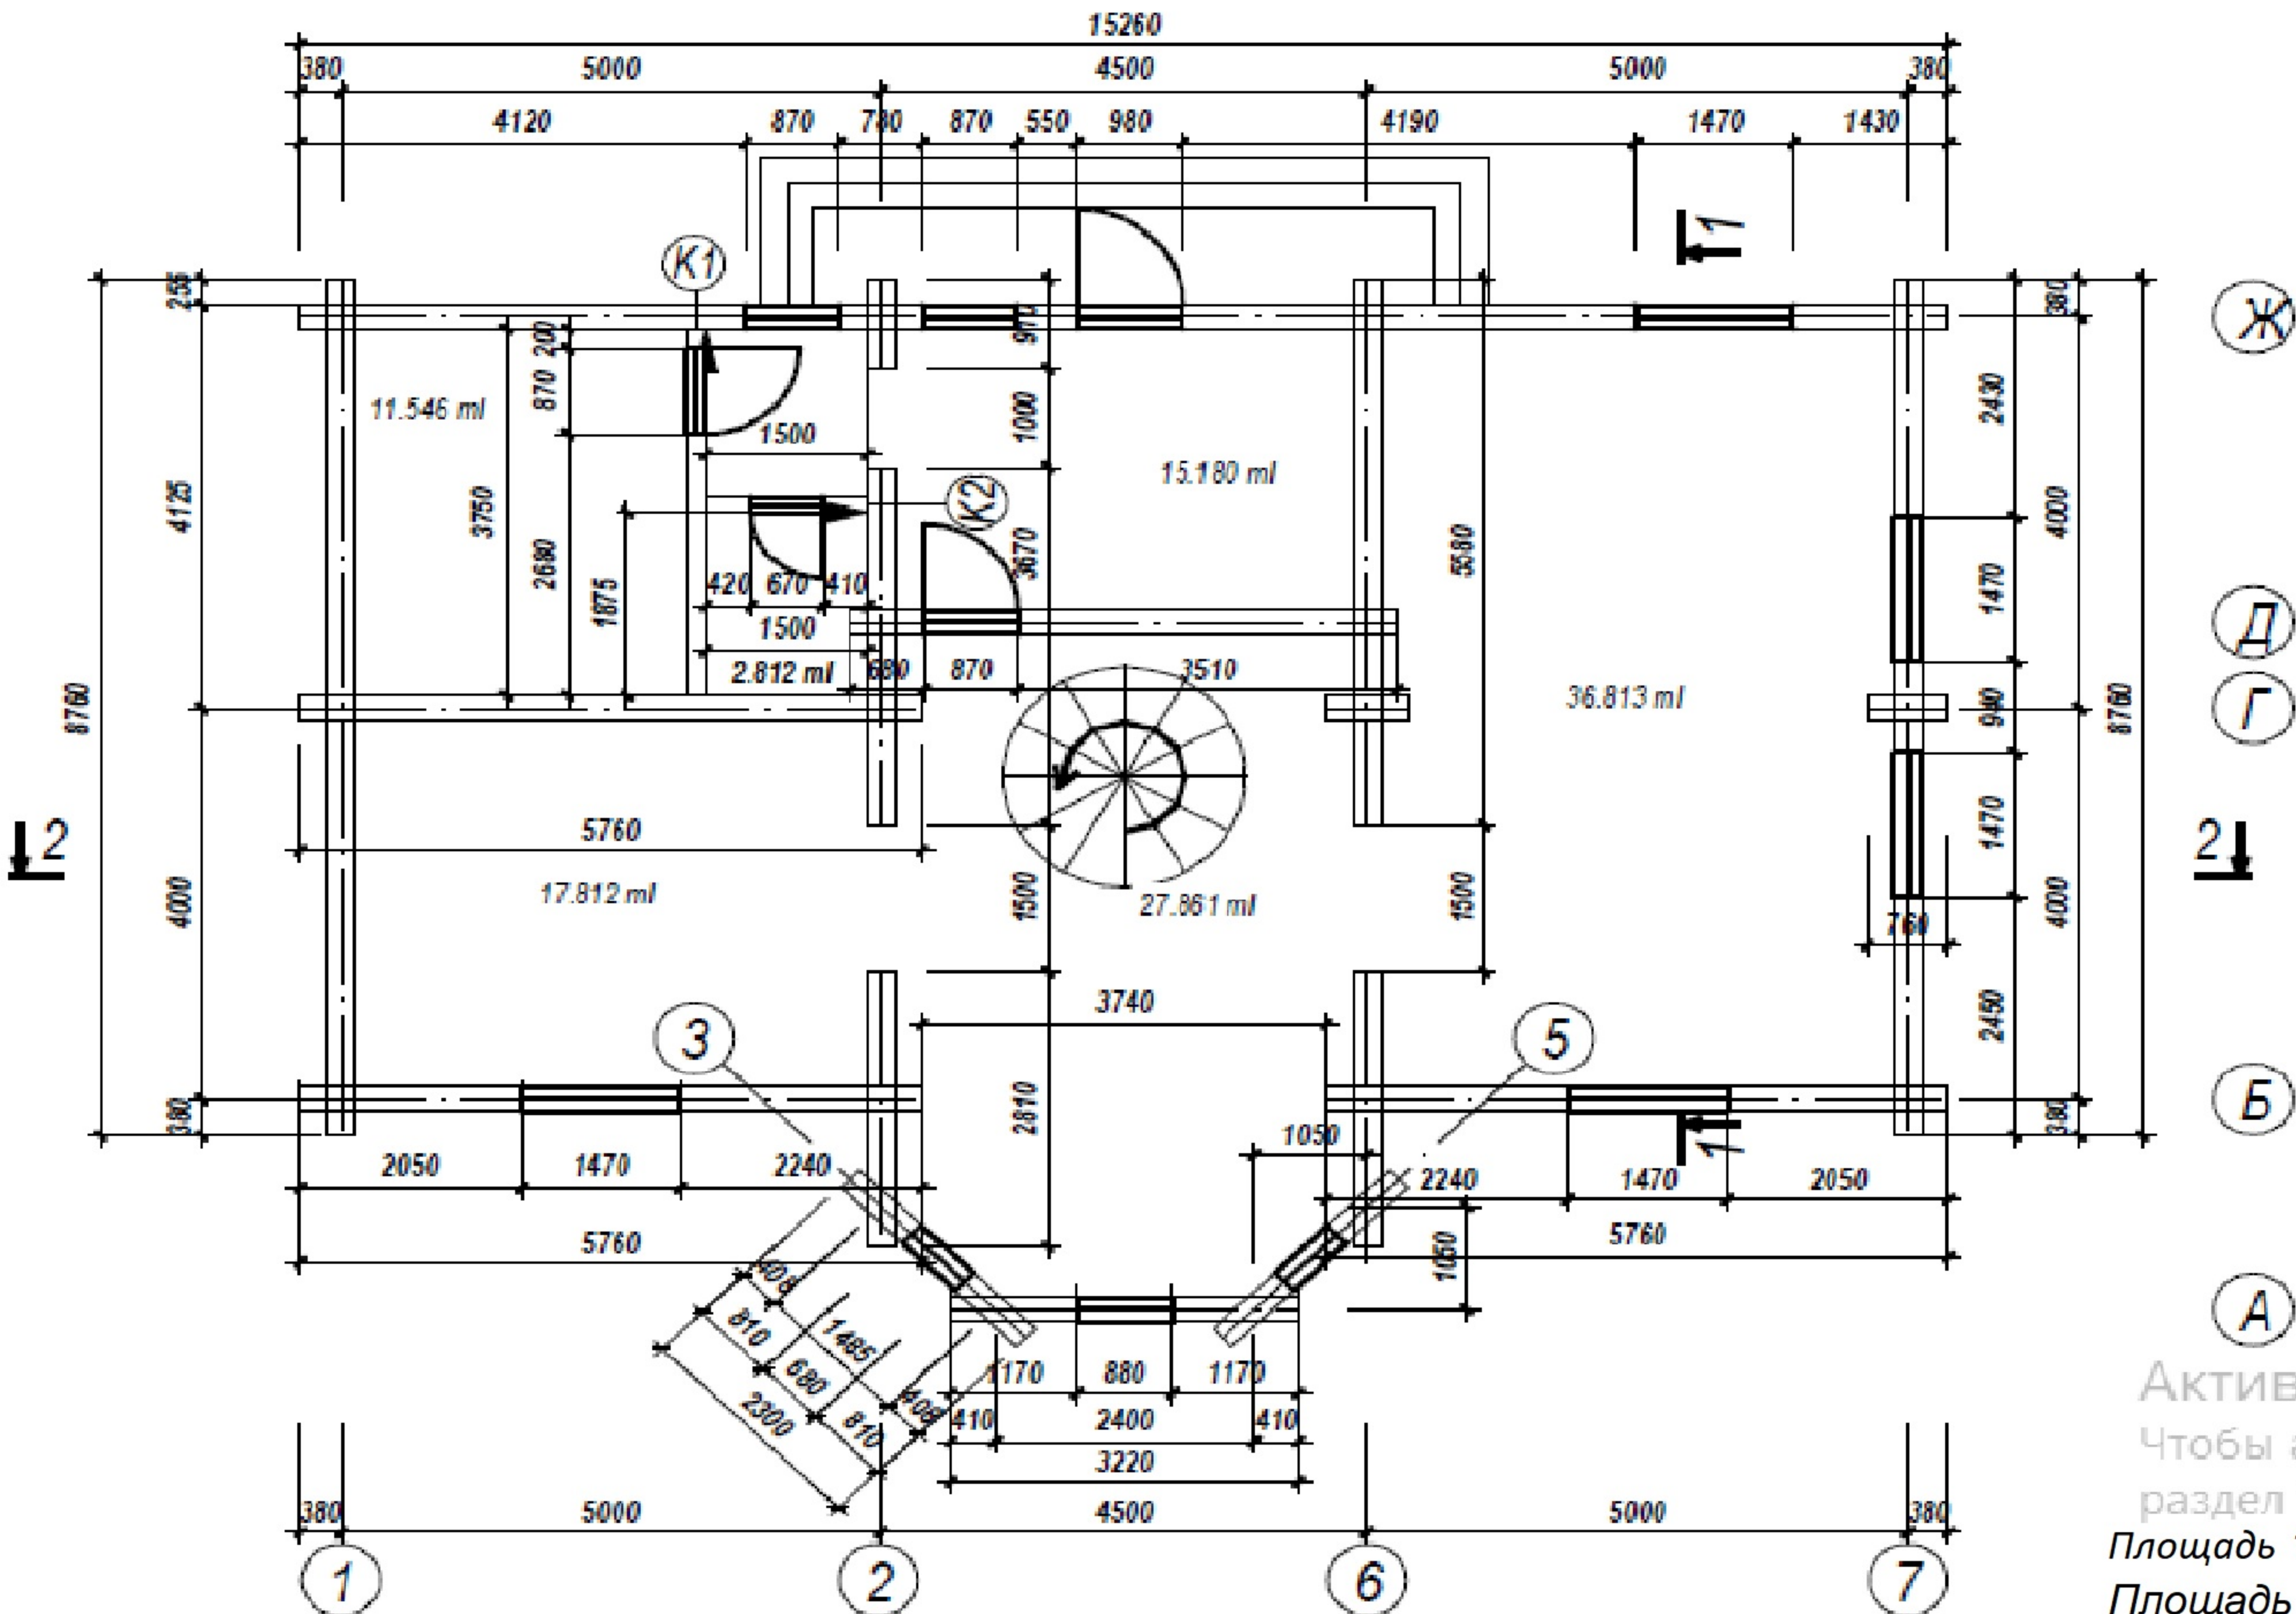

Активации:  
 Чтобы активировать  
 раздел "Пара"  
 Площадь 1-го этажа 112,024 кв.м.  
 Площадь 2-го этажа 109,694 кв.м.  
 Общая площадь 221,718 кв.м.



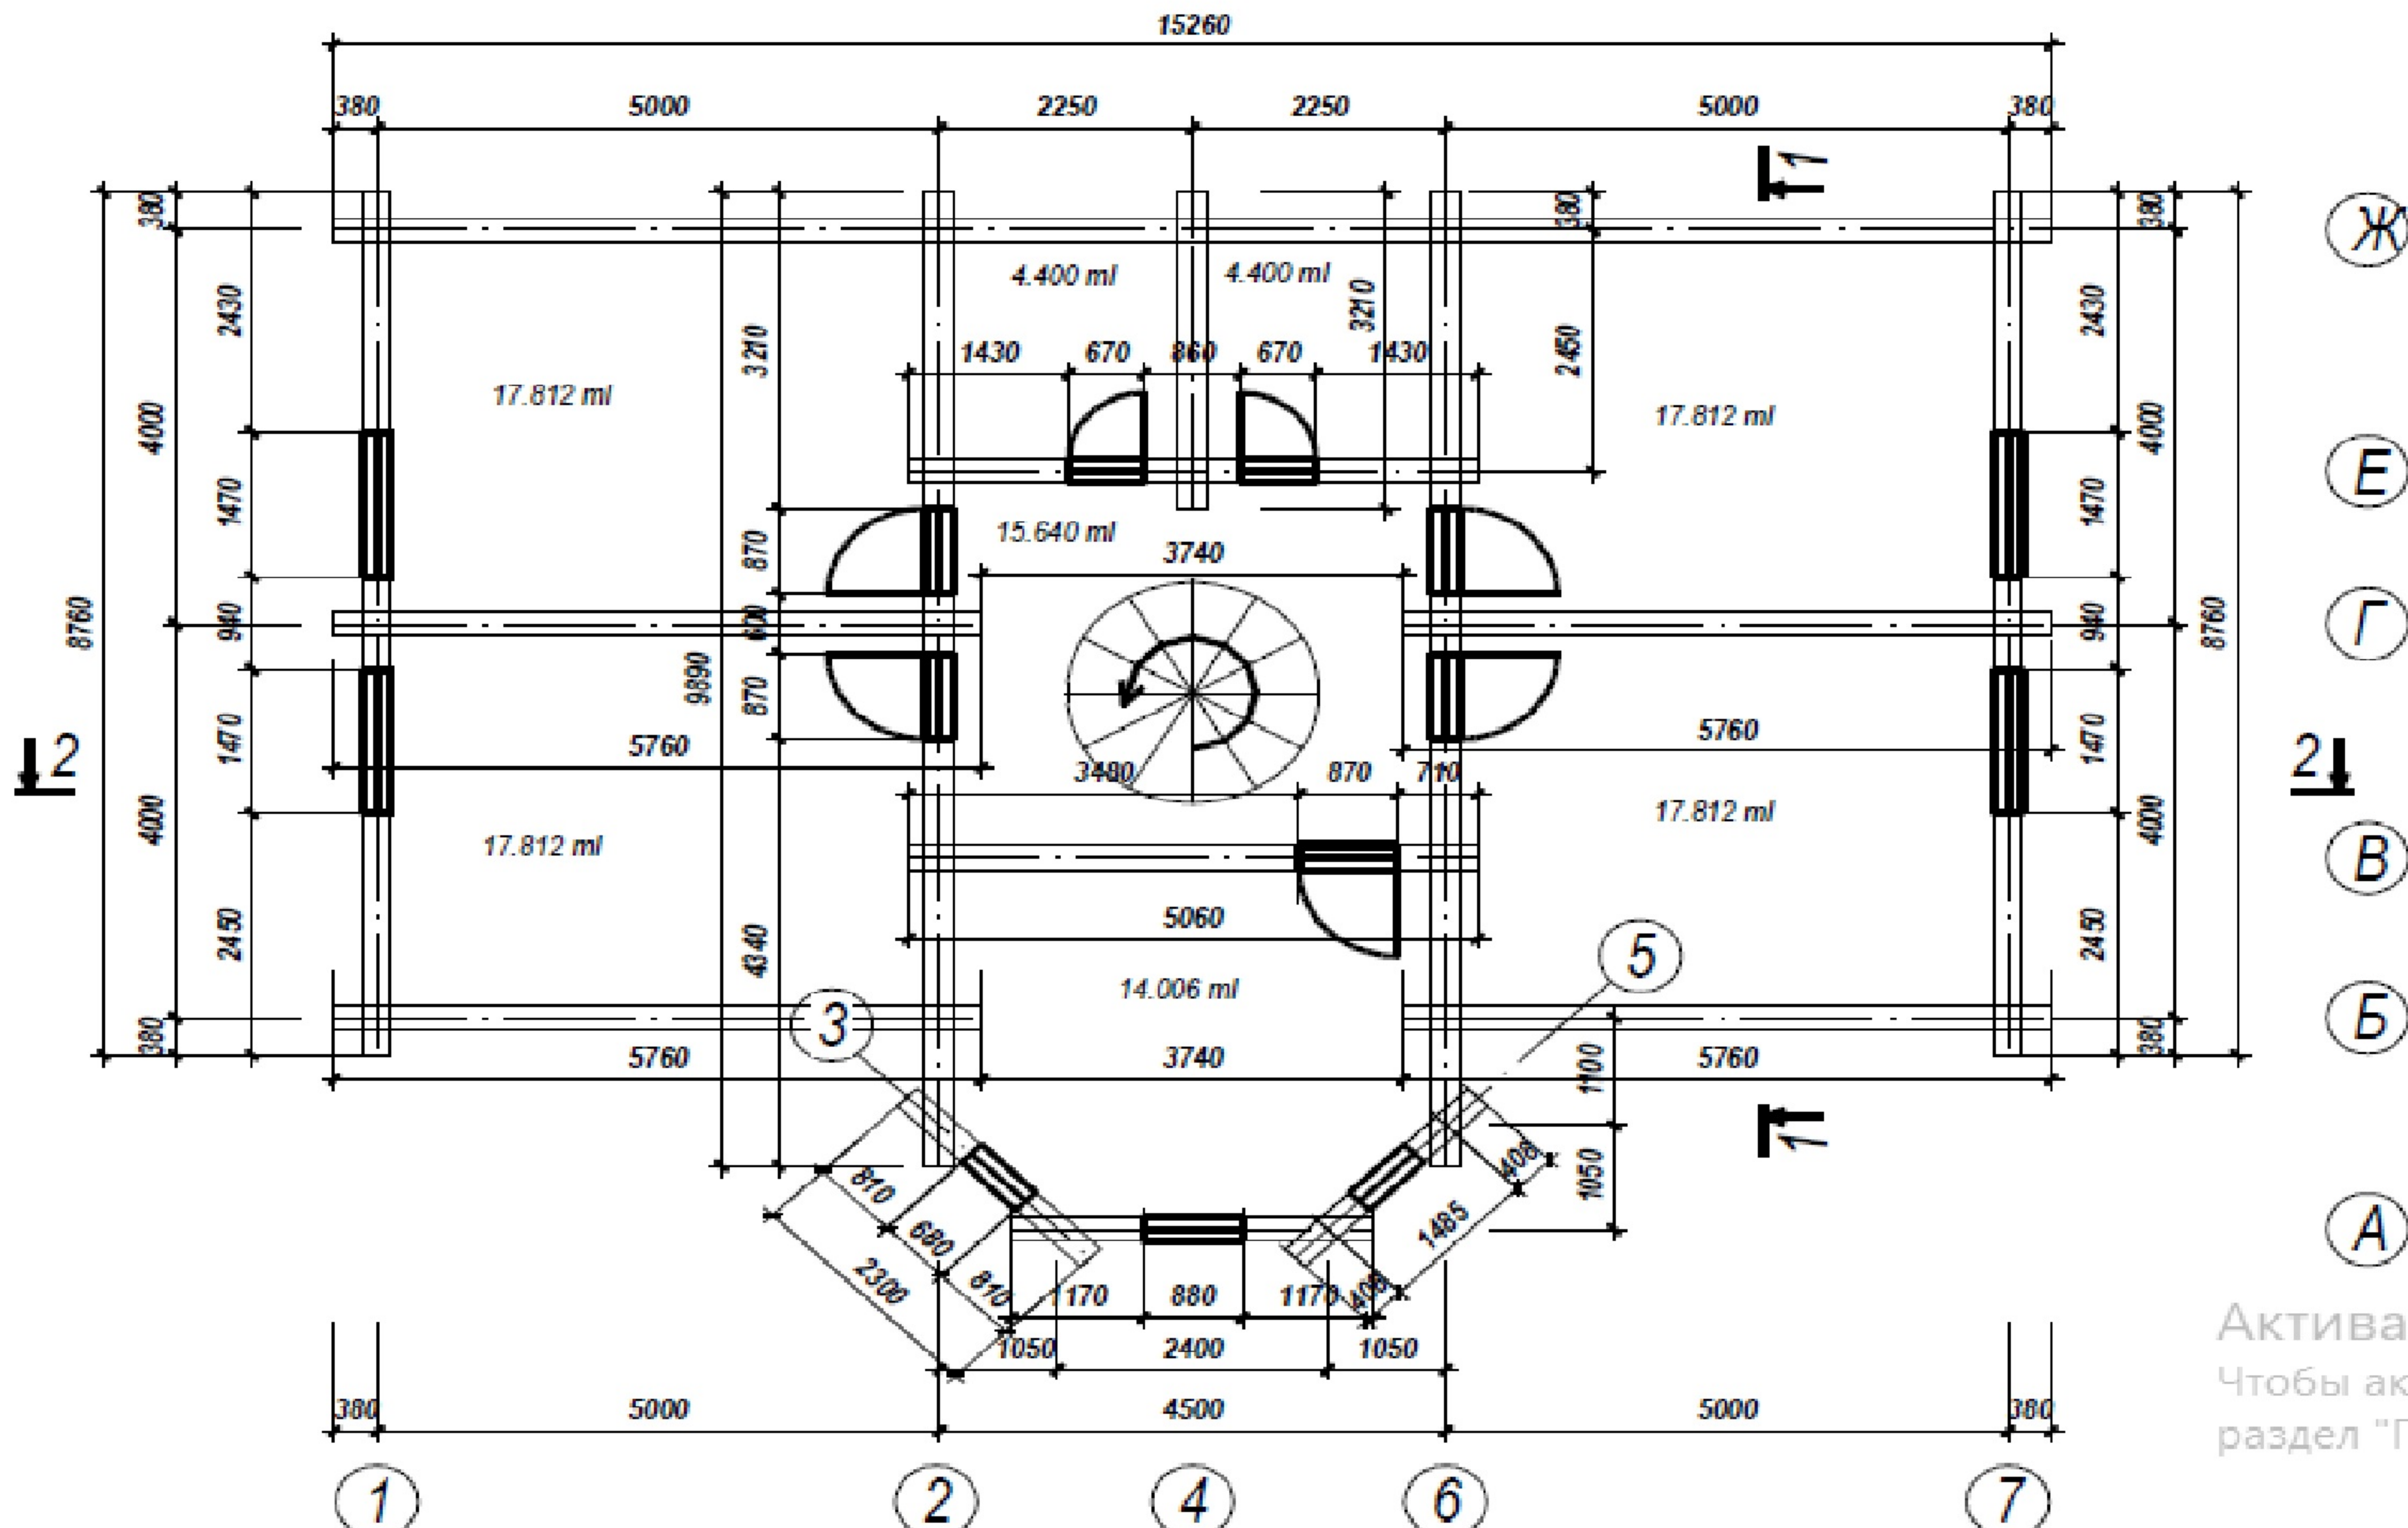

Активация V  
 Чтобы активиро  
 раздел "Параме

План 2го этажа. Площадь 109,694 кв.м.