


План 1го этажа

Общая площадь 1-го этажа 210,317 кв.м.

Общая площадь 2-го этажа 116,155 кв.м.

Общая площадь дома 326,472 кв.м.

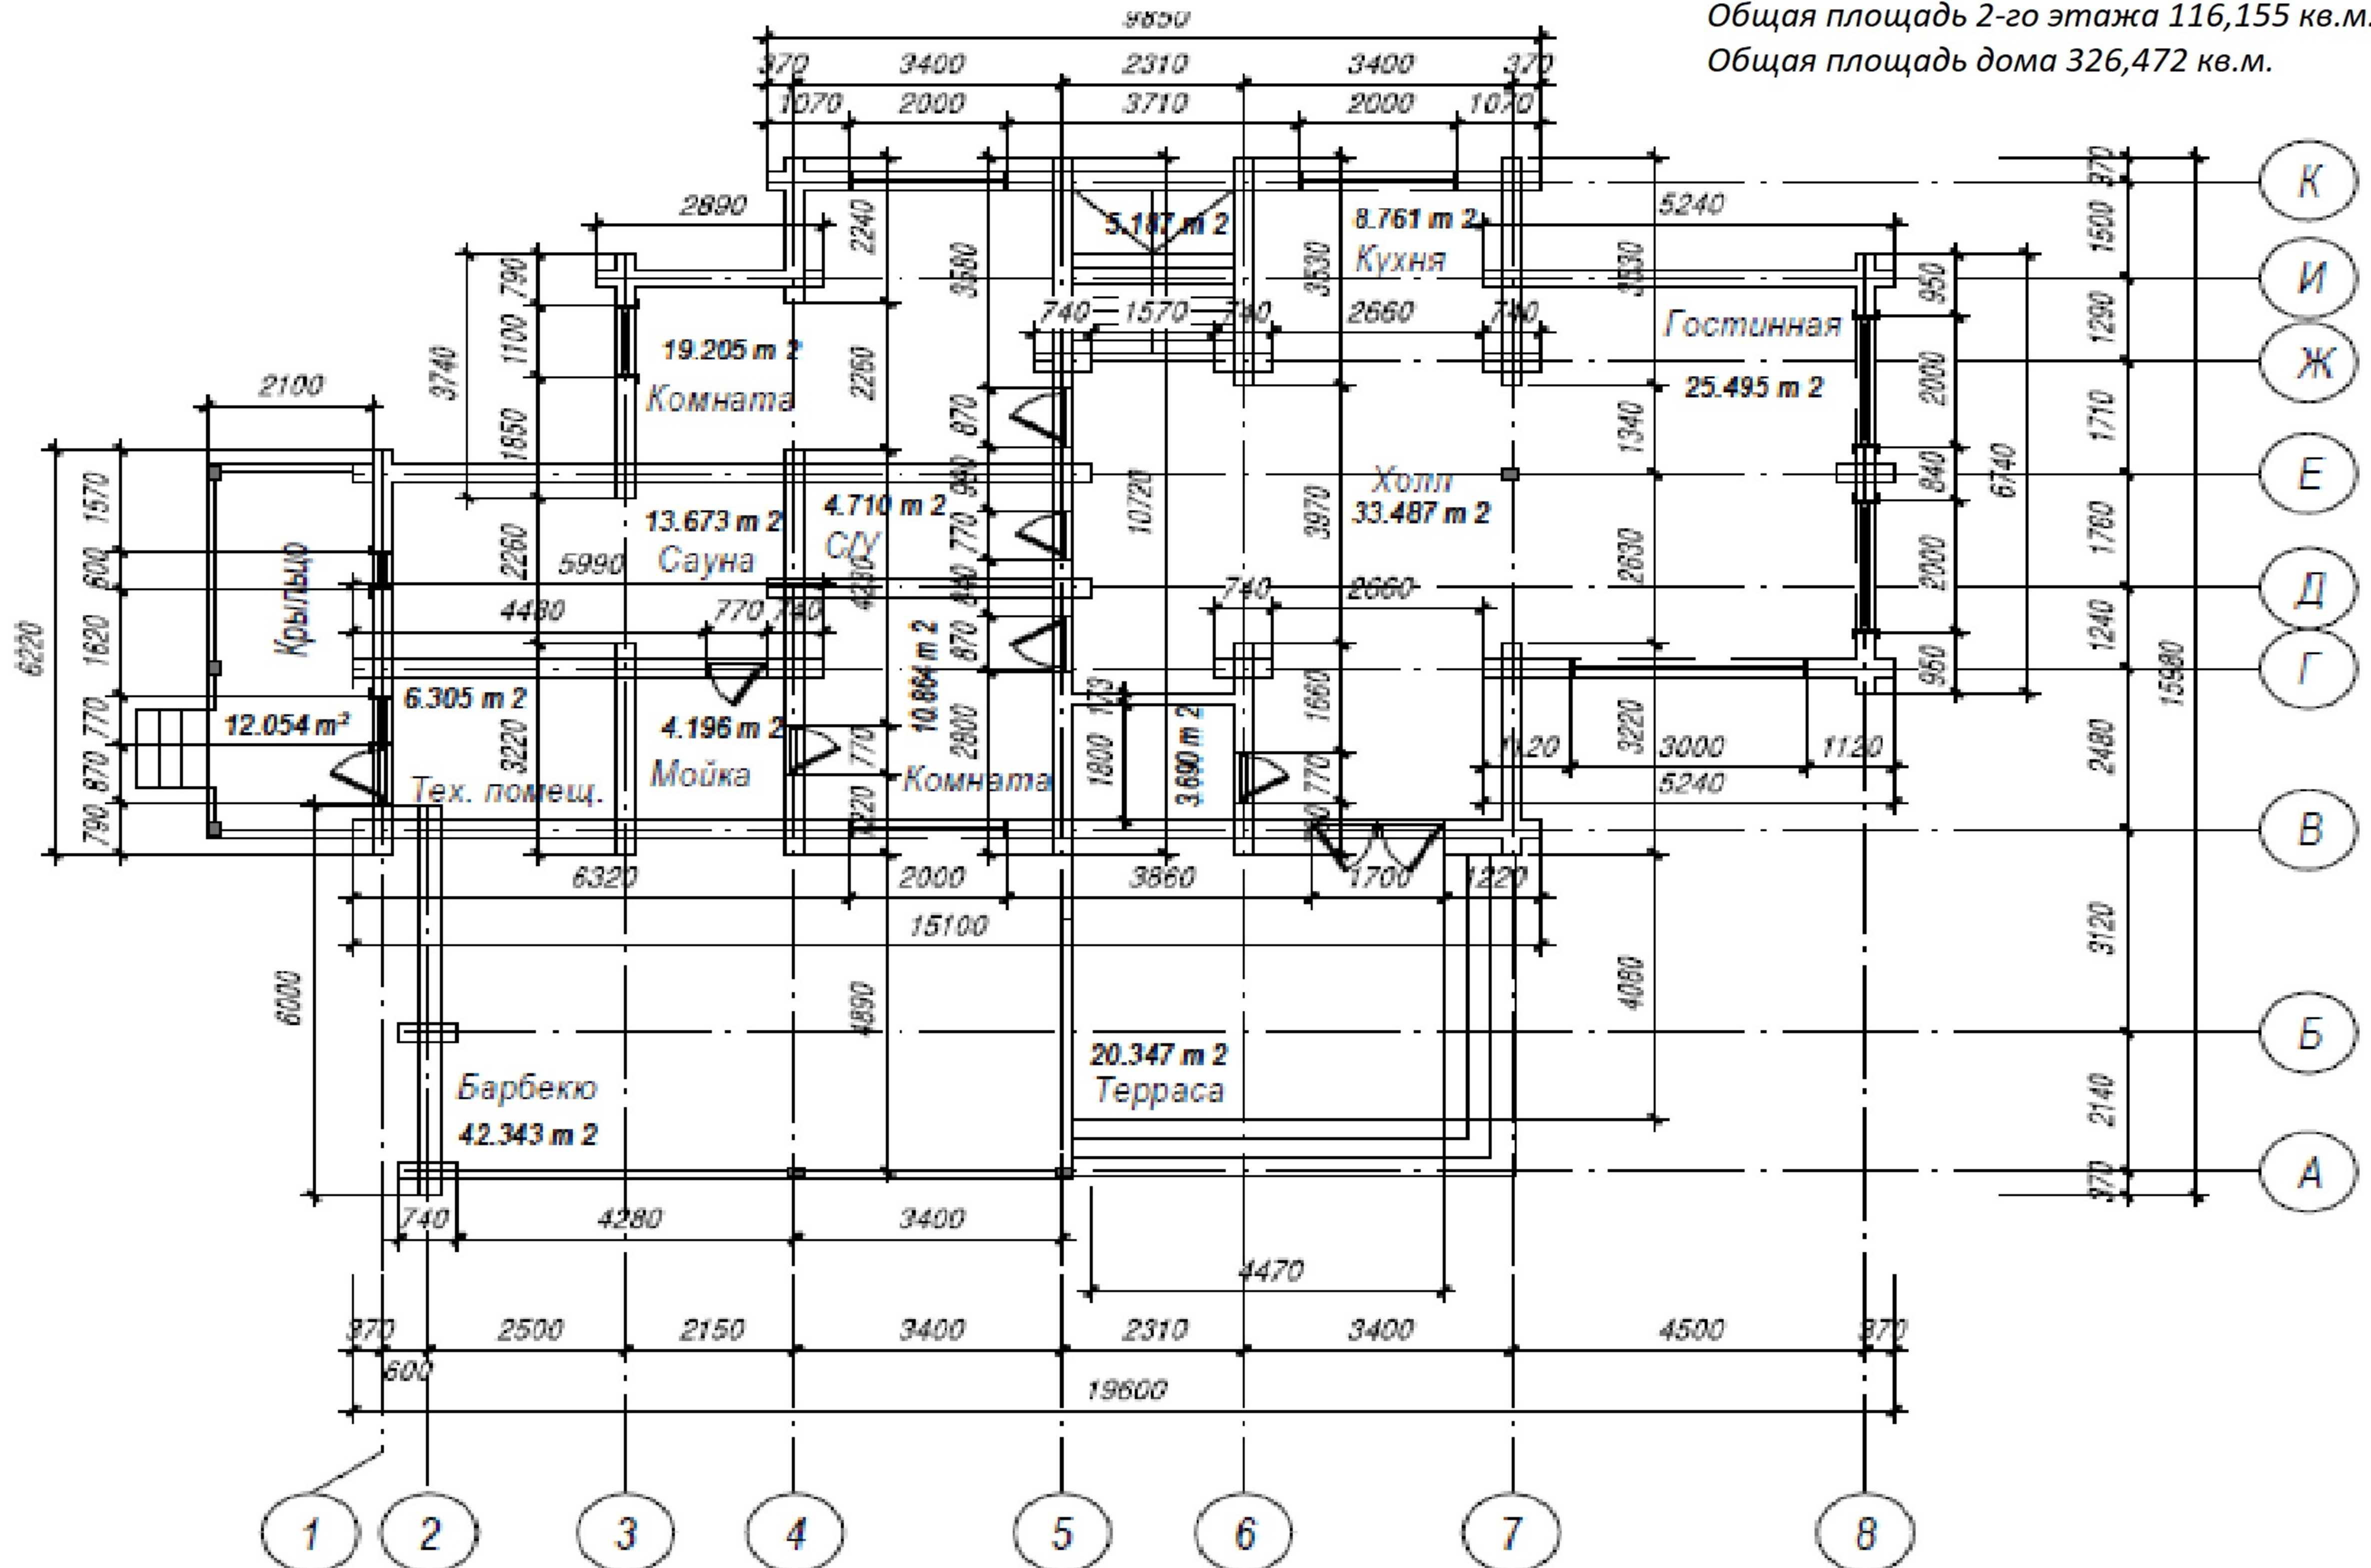

План 2го этажа

Общая площадь 2-го этажа 116,155 кв.м.

