


План 1го этажа

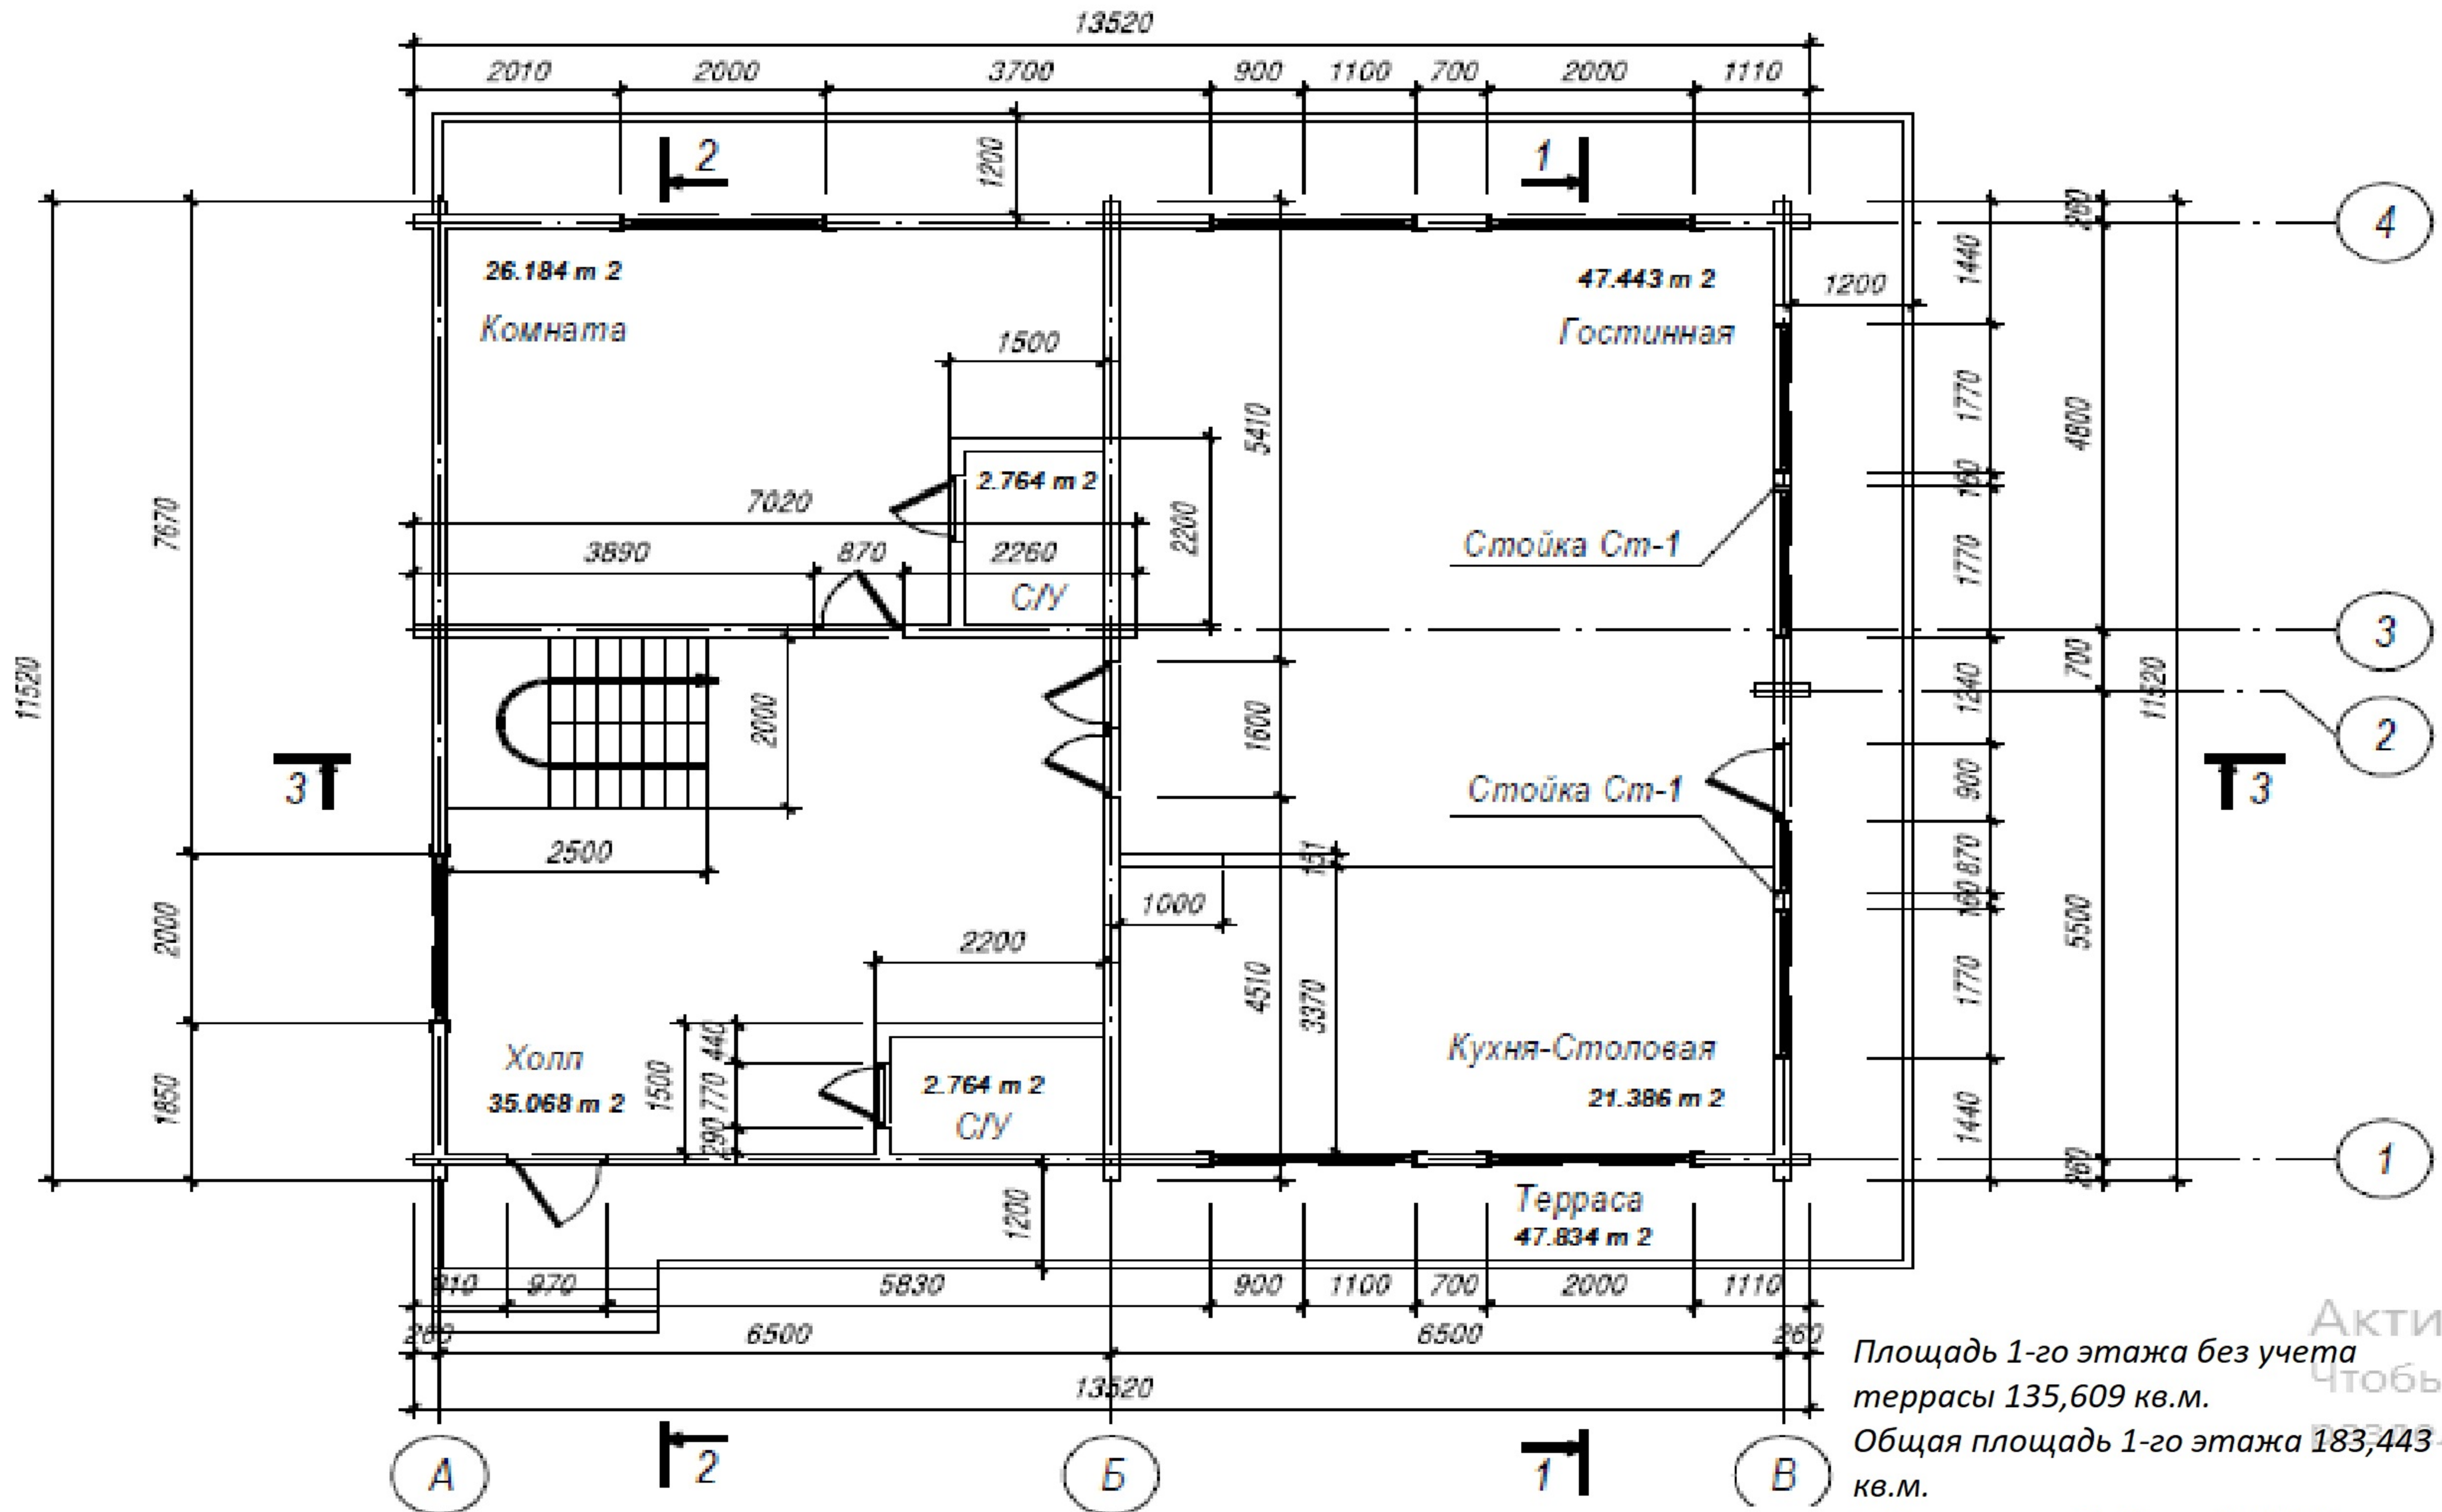

Актив
Чтобы
раздел

Площадь 1-го этажа без учета
террасы 135,609 кв.м.
Общая площадь 1-го этажа 183,443
кв.м.
Общая площадь дома 337,759 кв.м.

