


План 1го этажа

Площадь 1-го этажа без учета террасы 178,63 кв.м.
 Общая площадь мансарды 167,959 кв.м.
 Площадь мансарды без учета "Второго света" 143,439 кв.м.
 Общая площадь мансарды 167,959 кв.м.
 Общая площадь дома 364,099 кв.м.

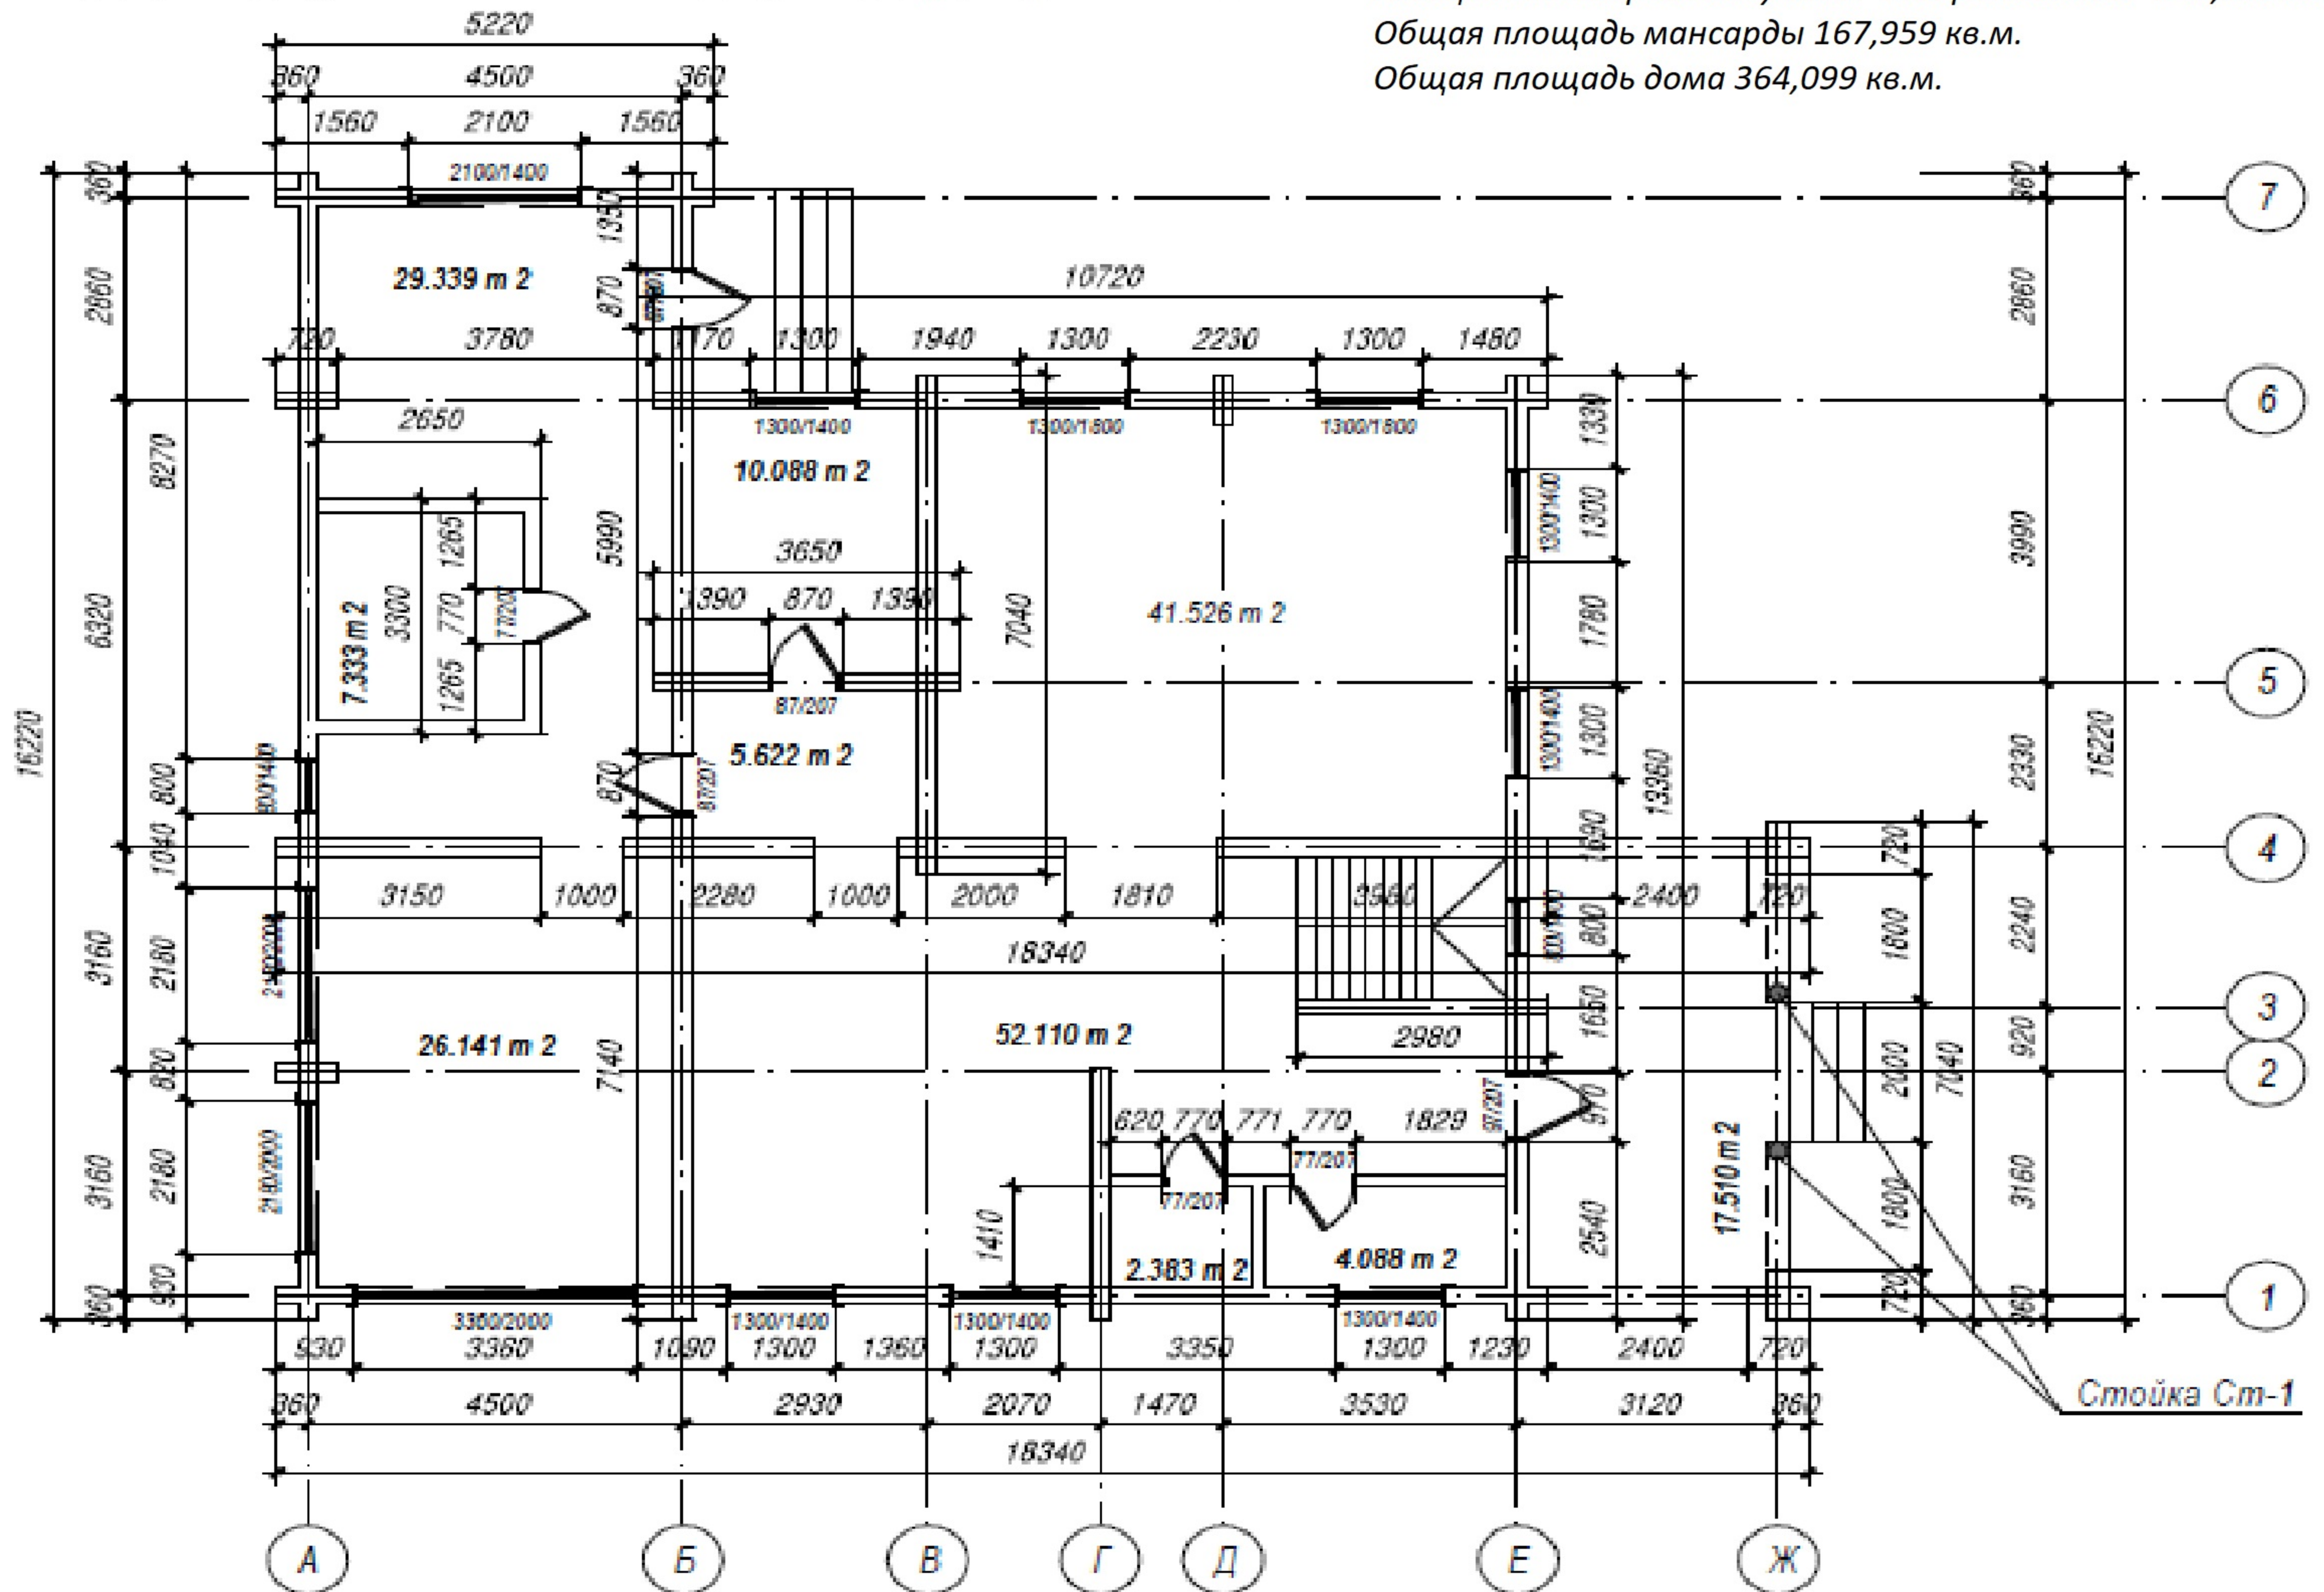

План 2го этажа

Площадь мансарды без учета "Второго света" 143,439 кв.м.
Общая площадь мансарды 167,959 кв.м.

